


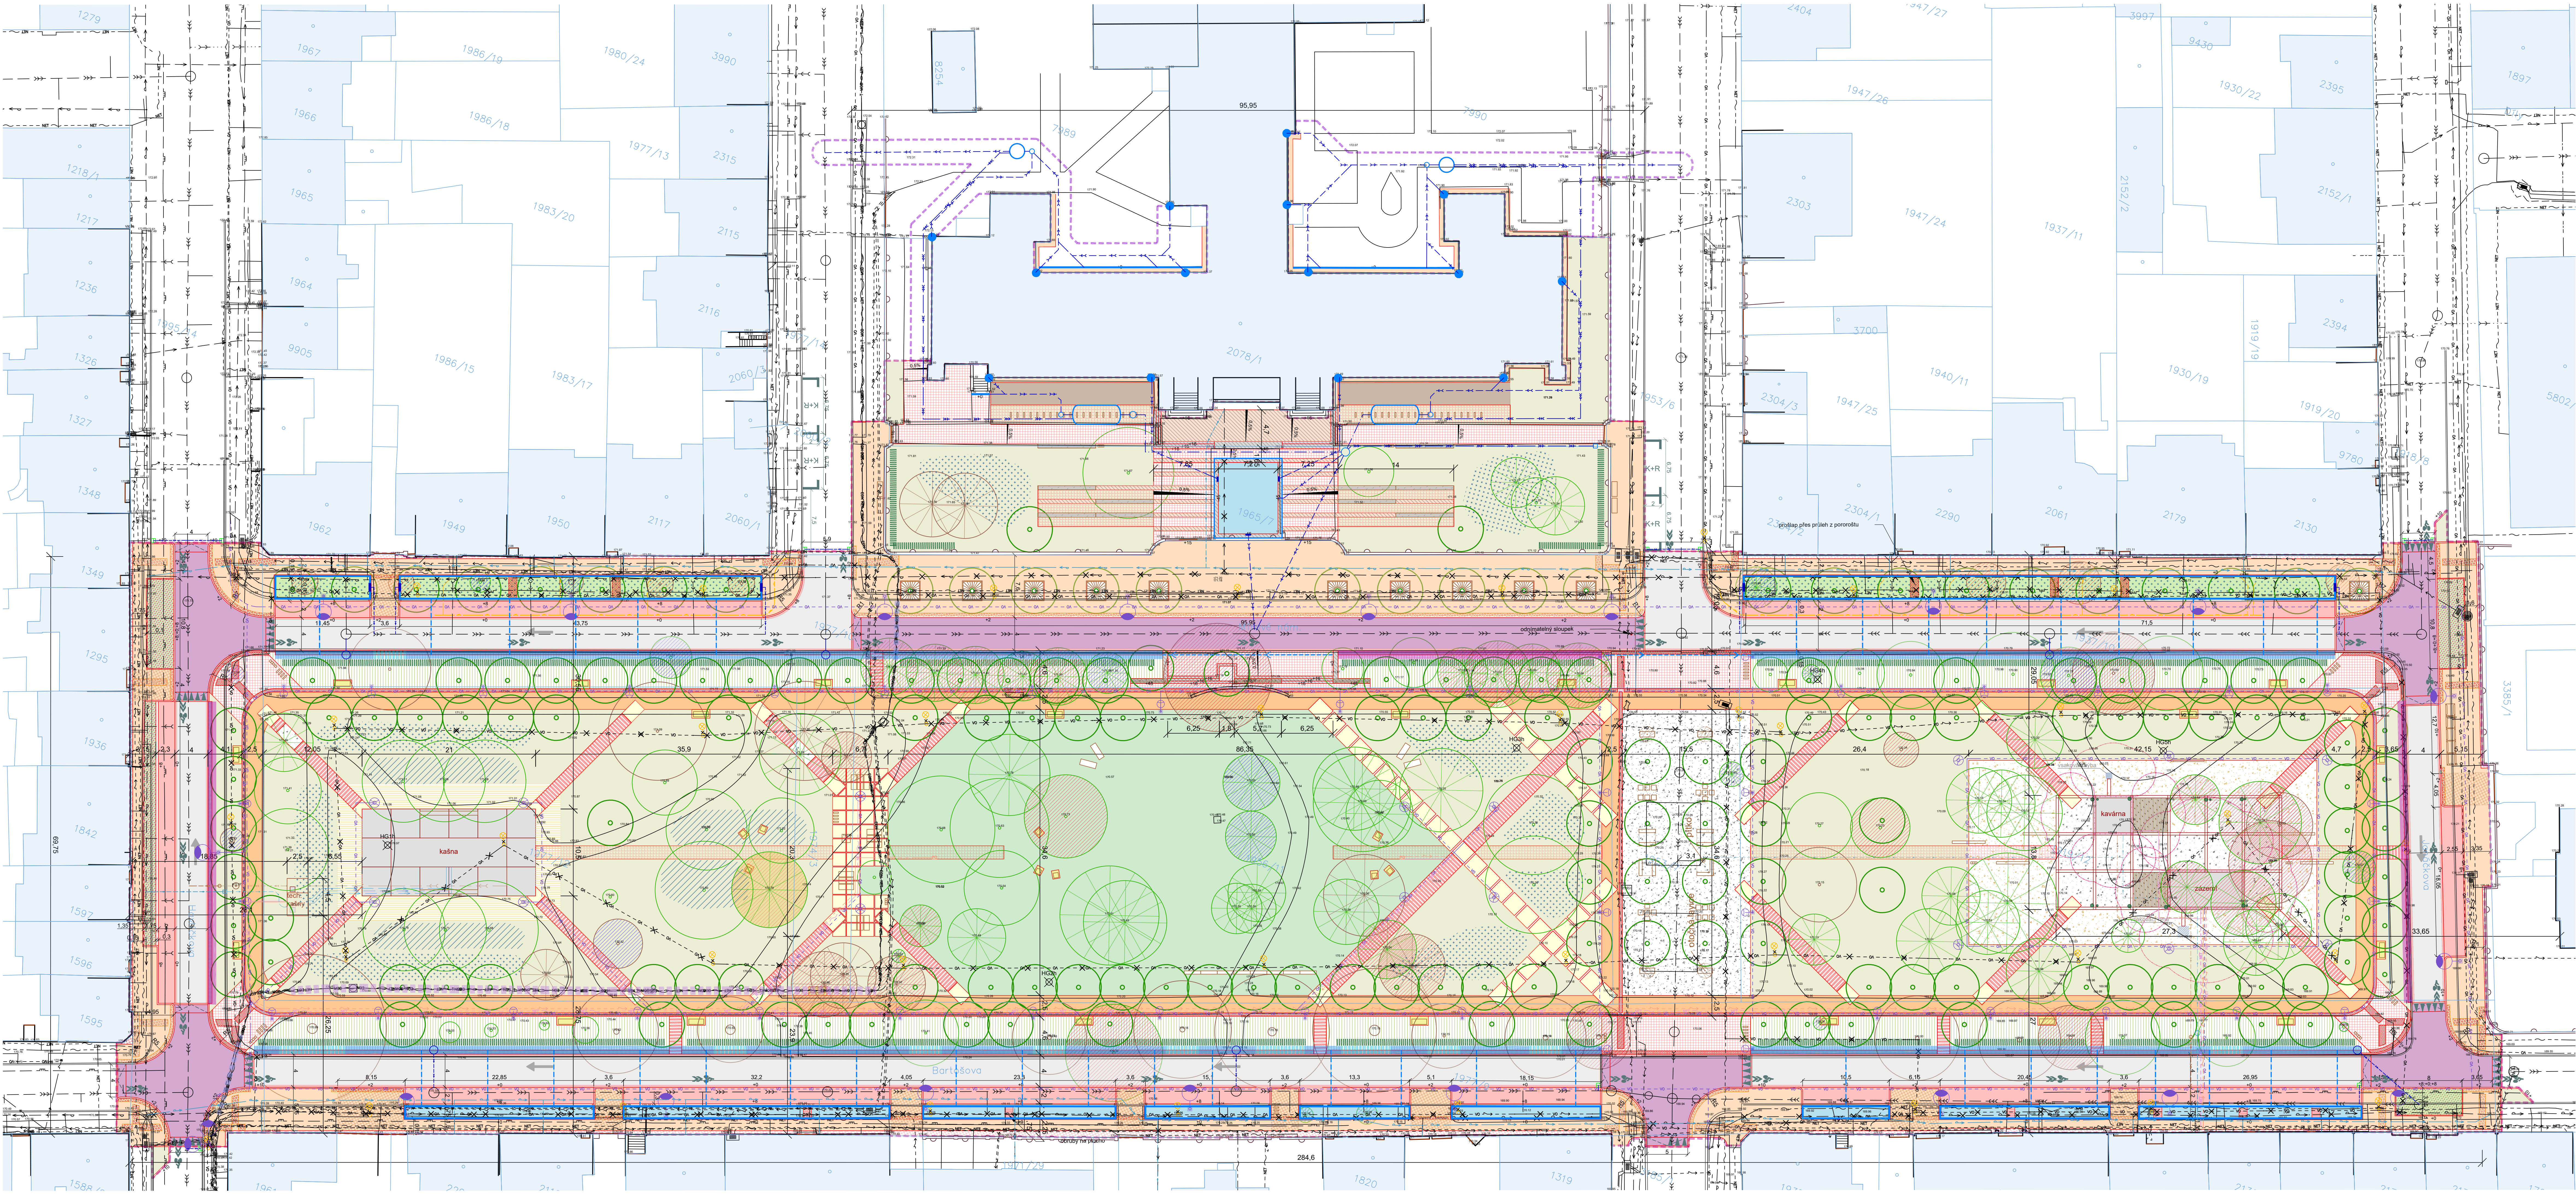

Legenda sítí

stávající

rušené

obnovované/nové

slaboproudé vedení EGD

slaboproudé vedení CETIN

slaboproudé vedení NET CONNECT

slaboproudé vedení QUANTCOM

slaboproudé vedení T-MOBILE

slaboproudé vedení NN

podzemní vedení VN

vzdušné vedení NN

areálové vedení NN

kabel veřejného osvětlení

plynovod STL - přípojky

plynovod STL

vodovod areálový

vodovod přípojky

vodovod řad

kanalizace jednotná-areálová

kanalizace jednotná-přípojky

kanalizace jednotná

Legenda symbolů

vodovodní dopravní značení

rušené stožáry VO

požárně nebezpečný prostor

směr jednosměrnosti

silniční lampa s výložníkem

parkovací lampa na dítku

parkovací lampa s výložníkem

zemní zásuvkový výstupní modul

mříž pod stromem

parkový gril

lavice a sedáčky

kole

složiny na kote

rábota na tříděný odpad

dešťová vpusť

poloha sond HG průzkumu

Legenda hospodářství s dešťovou vodou

kanalizace dešťová - gravitační

kanalizace dešťová - šachová

hrany retenčního průtoku, retenčního zeleného pásu

propojení retenčních průtoků/retenčních zelených pásů se zasakovacím pásem

zasakovací pás, který využívá vodu z retenčních průtoků a retenčních zelených pásů

přerušení zasakovacího pásu v blízkosti vegetace

zasakovací pás, který nevyužívá vodu z retenčních průtoků a retenčních zelených pásů (méně hubový)

dešťový žlab

dešťové svody a revizní šachty

podzemní akumulační nádrž na dešťovou vodu

Legenda kresby a ploch

katastr nemovitosti

hranice budov, vstupy a výstupy

stávající obruby a rozmezí ploch

stávající plochy

návrhové úpravy

kumulační - asfaltový beton

nebezpečná kopce

výhledová křižovatka, žlutá kosačka 8-10

parkovací stání žlutá kosačka 8-10

jezd - betonová přírodní dlažba 30x30x8

chodník - betonová přírodní dlažba 30x30x6

chodník betonová přírodní dlažba 100x50x12

přídlažba - kamenné kosačky 4-6

pěšiny - kamenná kosačka 8-10 se širokou spárou

hmotové úpravy - dlažba pro nevidomé - beton šedá

hmotové úpravy - dlažba pro nevidomé - žula

umělá vodní linie - betonová přírodní

latan na betonovém podkladu

mat

písek - dopravní plocha - oděská H506

pěšiny - obrubníky na ležato

česaný beton

betonová prefabrikovaná velkoformátová dlaždice

dřevěná pínka - sedáčky/terasy

železobetonové schody a zisky

Legenda vegetačních úprav

stávající stromy - ponechané

stávající stromy - asanované

návrhové dřeviny

keřová výsadba

populákové rostliny

podrostový záhon

travníkový záhon - okrasný

travníkový záhon - dešťový

pěšební záhon

travník - pobytový

travník - luční

travník květinový - luční

travník - hřístkový

obloživiny v trávniku

jemné efekty

sekundární ochrana slaboproudého vedení

dodatečná ochrana sdělovacího vedení EGD v křižce s vozovkou

Souřadný systém: JTSK
Výškový systém: Bjv

MAAUS
m. architektonické a urbanistické studio

SEŘADNÝ PROJEKTANT:
MAAUS s.r.o.
Gorkého 511, 602 00 Brno-střed-Veverí
IČO: 09613111

STAVEBNÍK:
Město Hodonín
Masarykovo nám. 531, 695 35, Hodonín
IČO: 00284891

ZOPROJEKTOVATEL PROJEKTANT:
Ing. arch. Miroslav Zastavilovský Ph.D.
Číslo autorizace: 04884

KRELL:
Ing. arch. Jakub Čzapák
+420 732 780 330
czapak@maaus.cz

VEDOUcí PROJEKTU:
Ing. arch. Jakub Čzapák
+420 732 780 330
czapak@maaus.cz

MIROVSKÉ NÁMĚSTÍ
695 01 Hodonín

NÁZEV ZÁKAZY:
OBNOVA PARKU NA MIROVSKÉM NÁMĚSTÍ V HODONÍNĚ

STUPEŇ PROJEKTOVÉ DOKUMENTACE:
Dokumentace pro společnou provedení stavby

DATUM:
leden 2023

OBJEKT:
soubor objektů

OBLOH PROJEKTU:
A24

ČÁST:
C. stavby výhledy

MĚŘÍTKO:
1:250

DOKUMENT - VÝKRES

OBLOH VÝKRESU:
PARE

Koordinátní situace

C.3