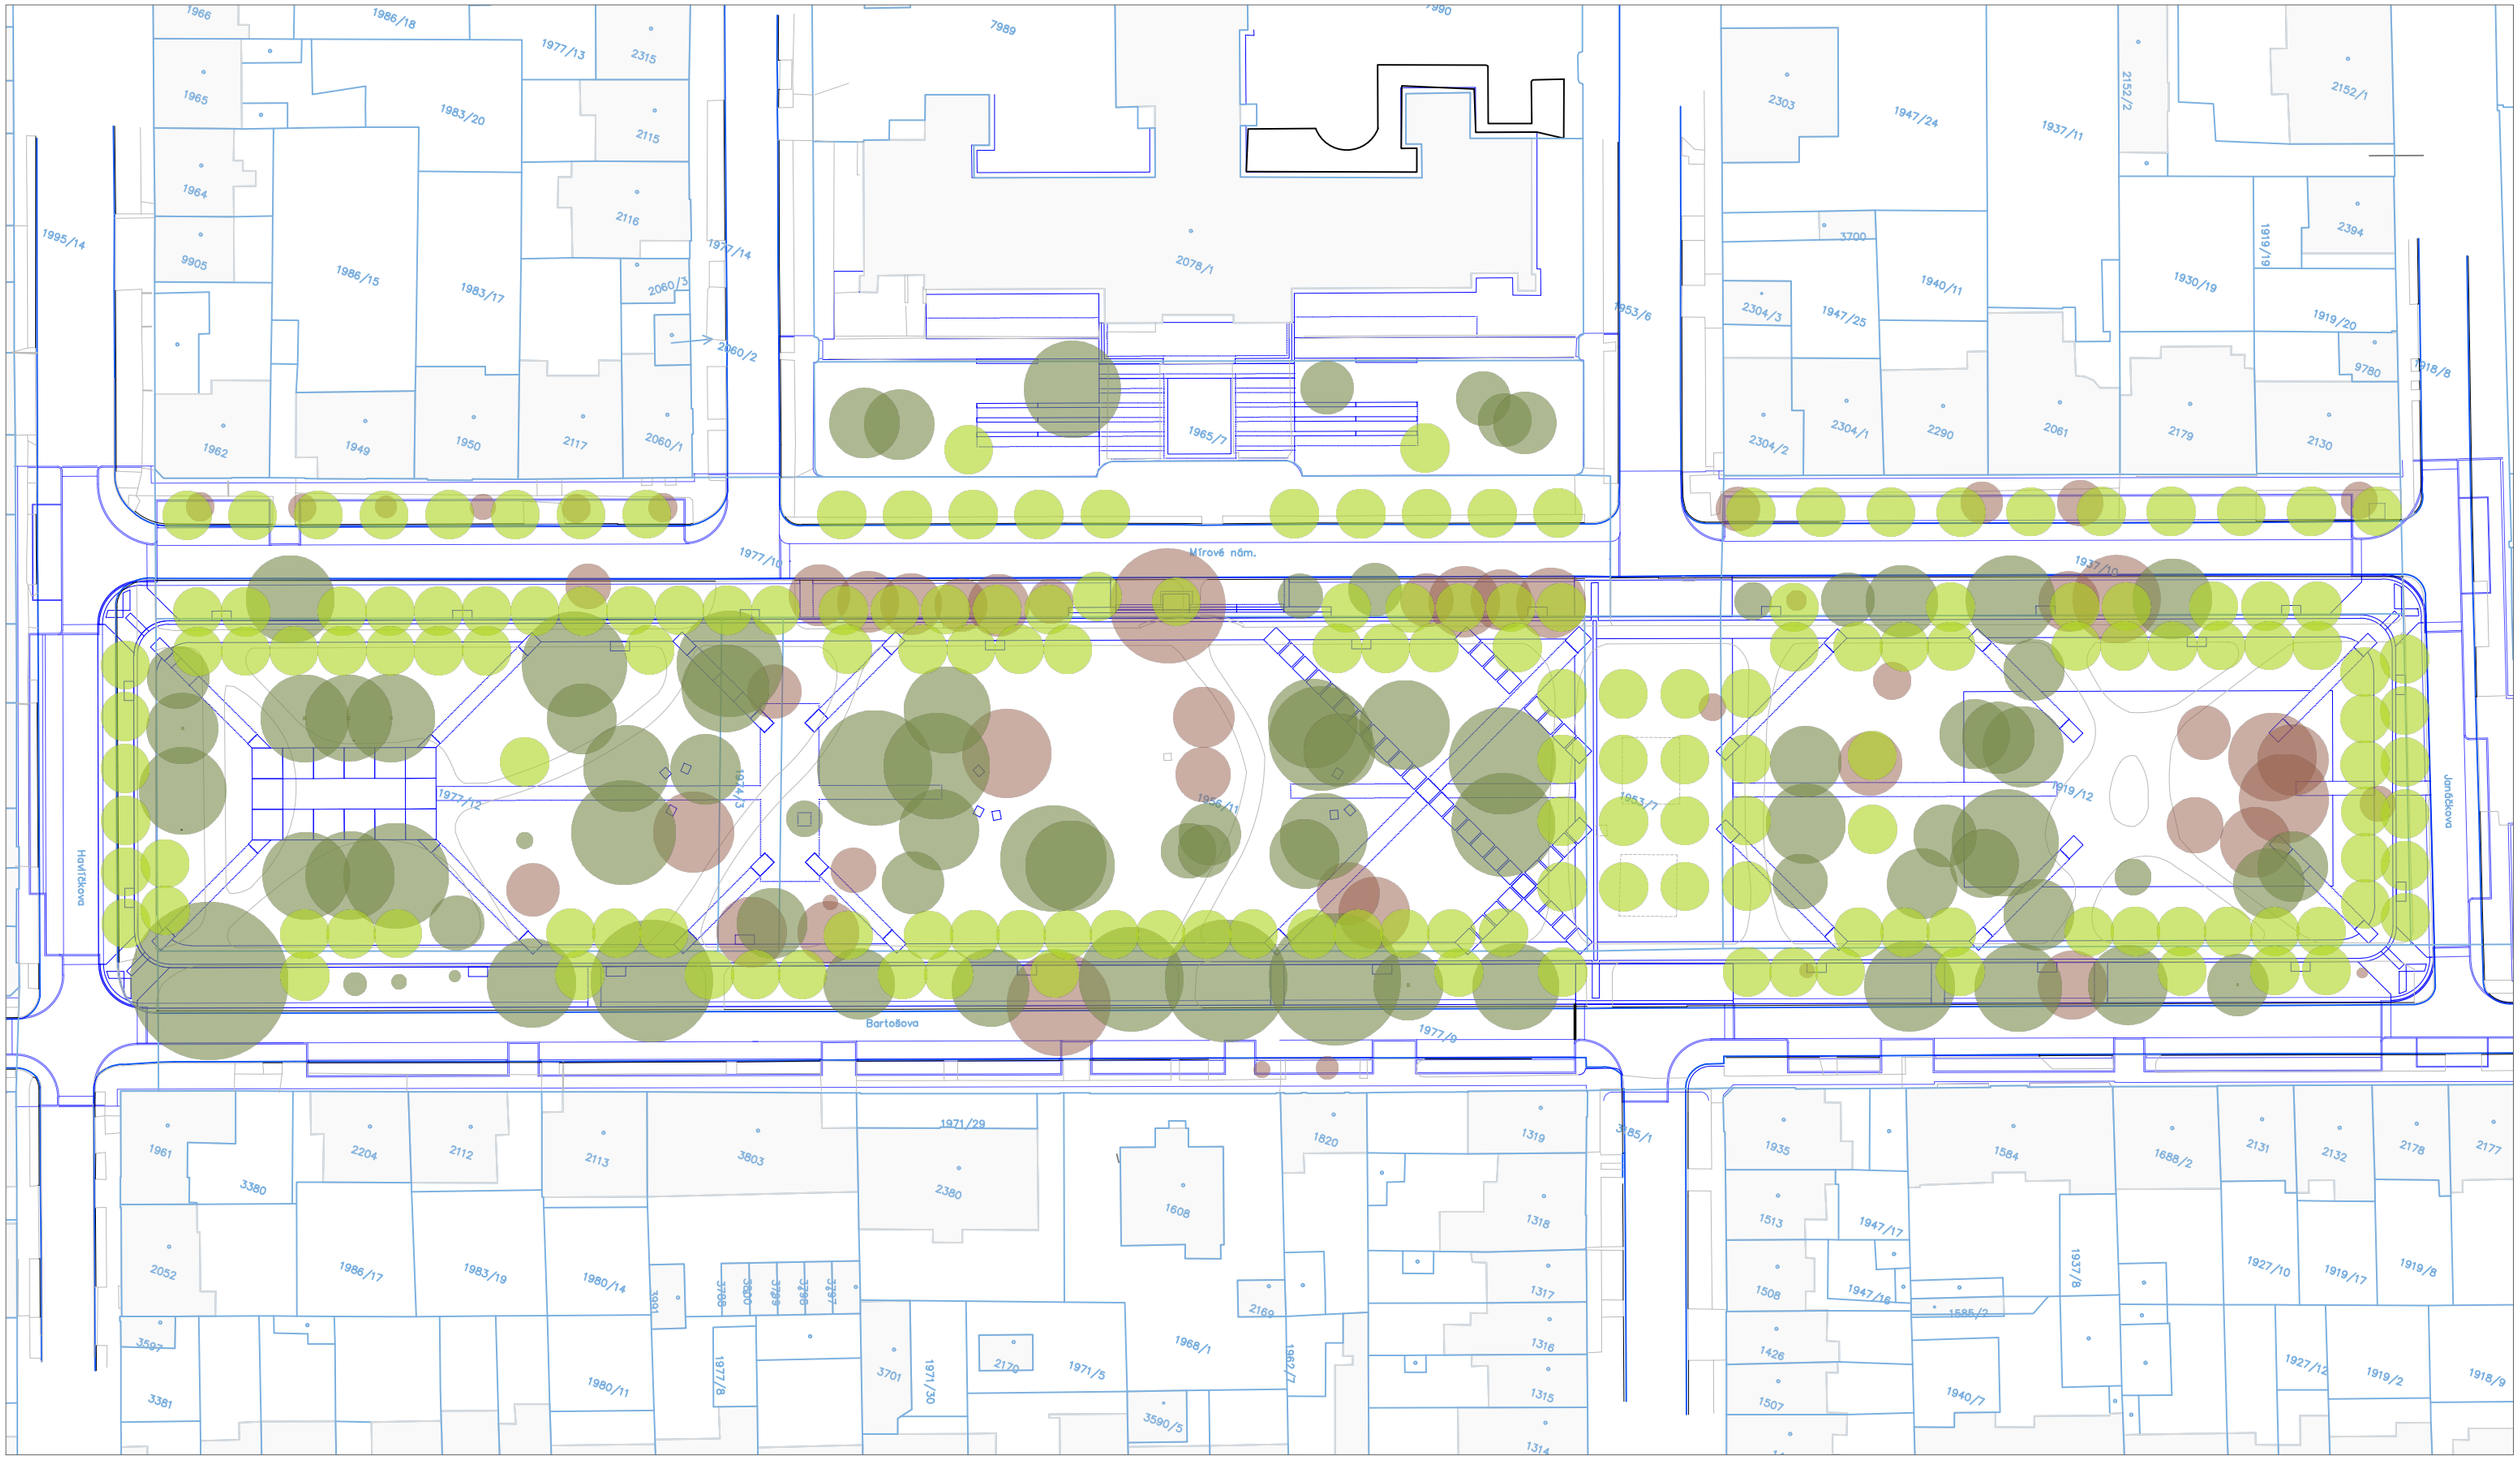

LEGENDA

- ASANACE STROMŮ
- STÁVAJÍCÍ PONECHANÉ DŘEVINY
- NOVÉ VÝSADBY