


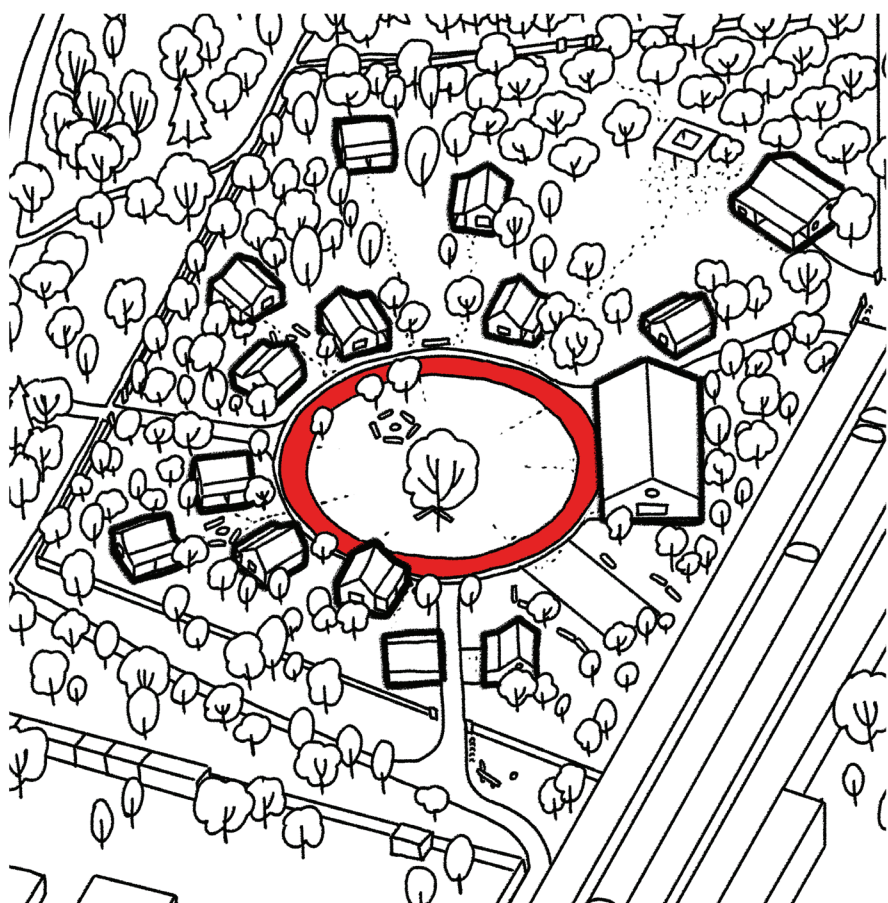


OBNOVA DĚTSKÉHO MĚSTEČKA V HODONÍNĚ

Architektonická a krajinářská studie (fáze 2.)

7. června 2022

STUDIE PROVEDITELNOSTI - VÝKRES PROBLÉMŮ, LIMITŮ, HODNOT A ZÁMĚRŮ

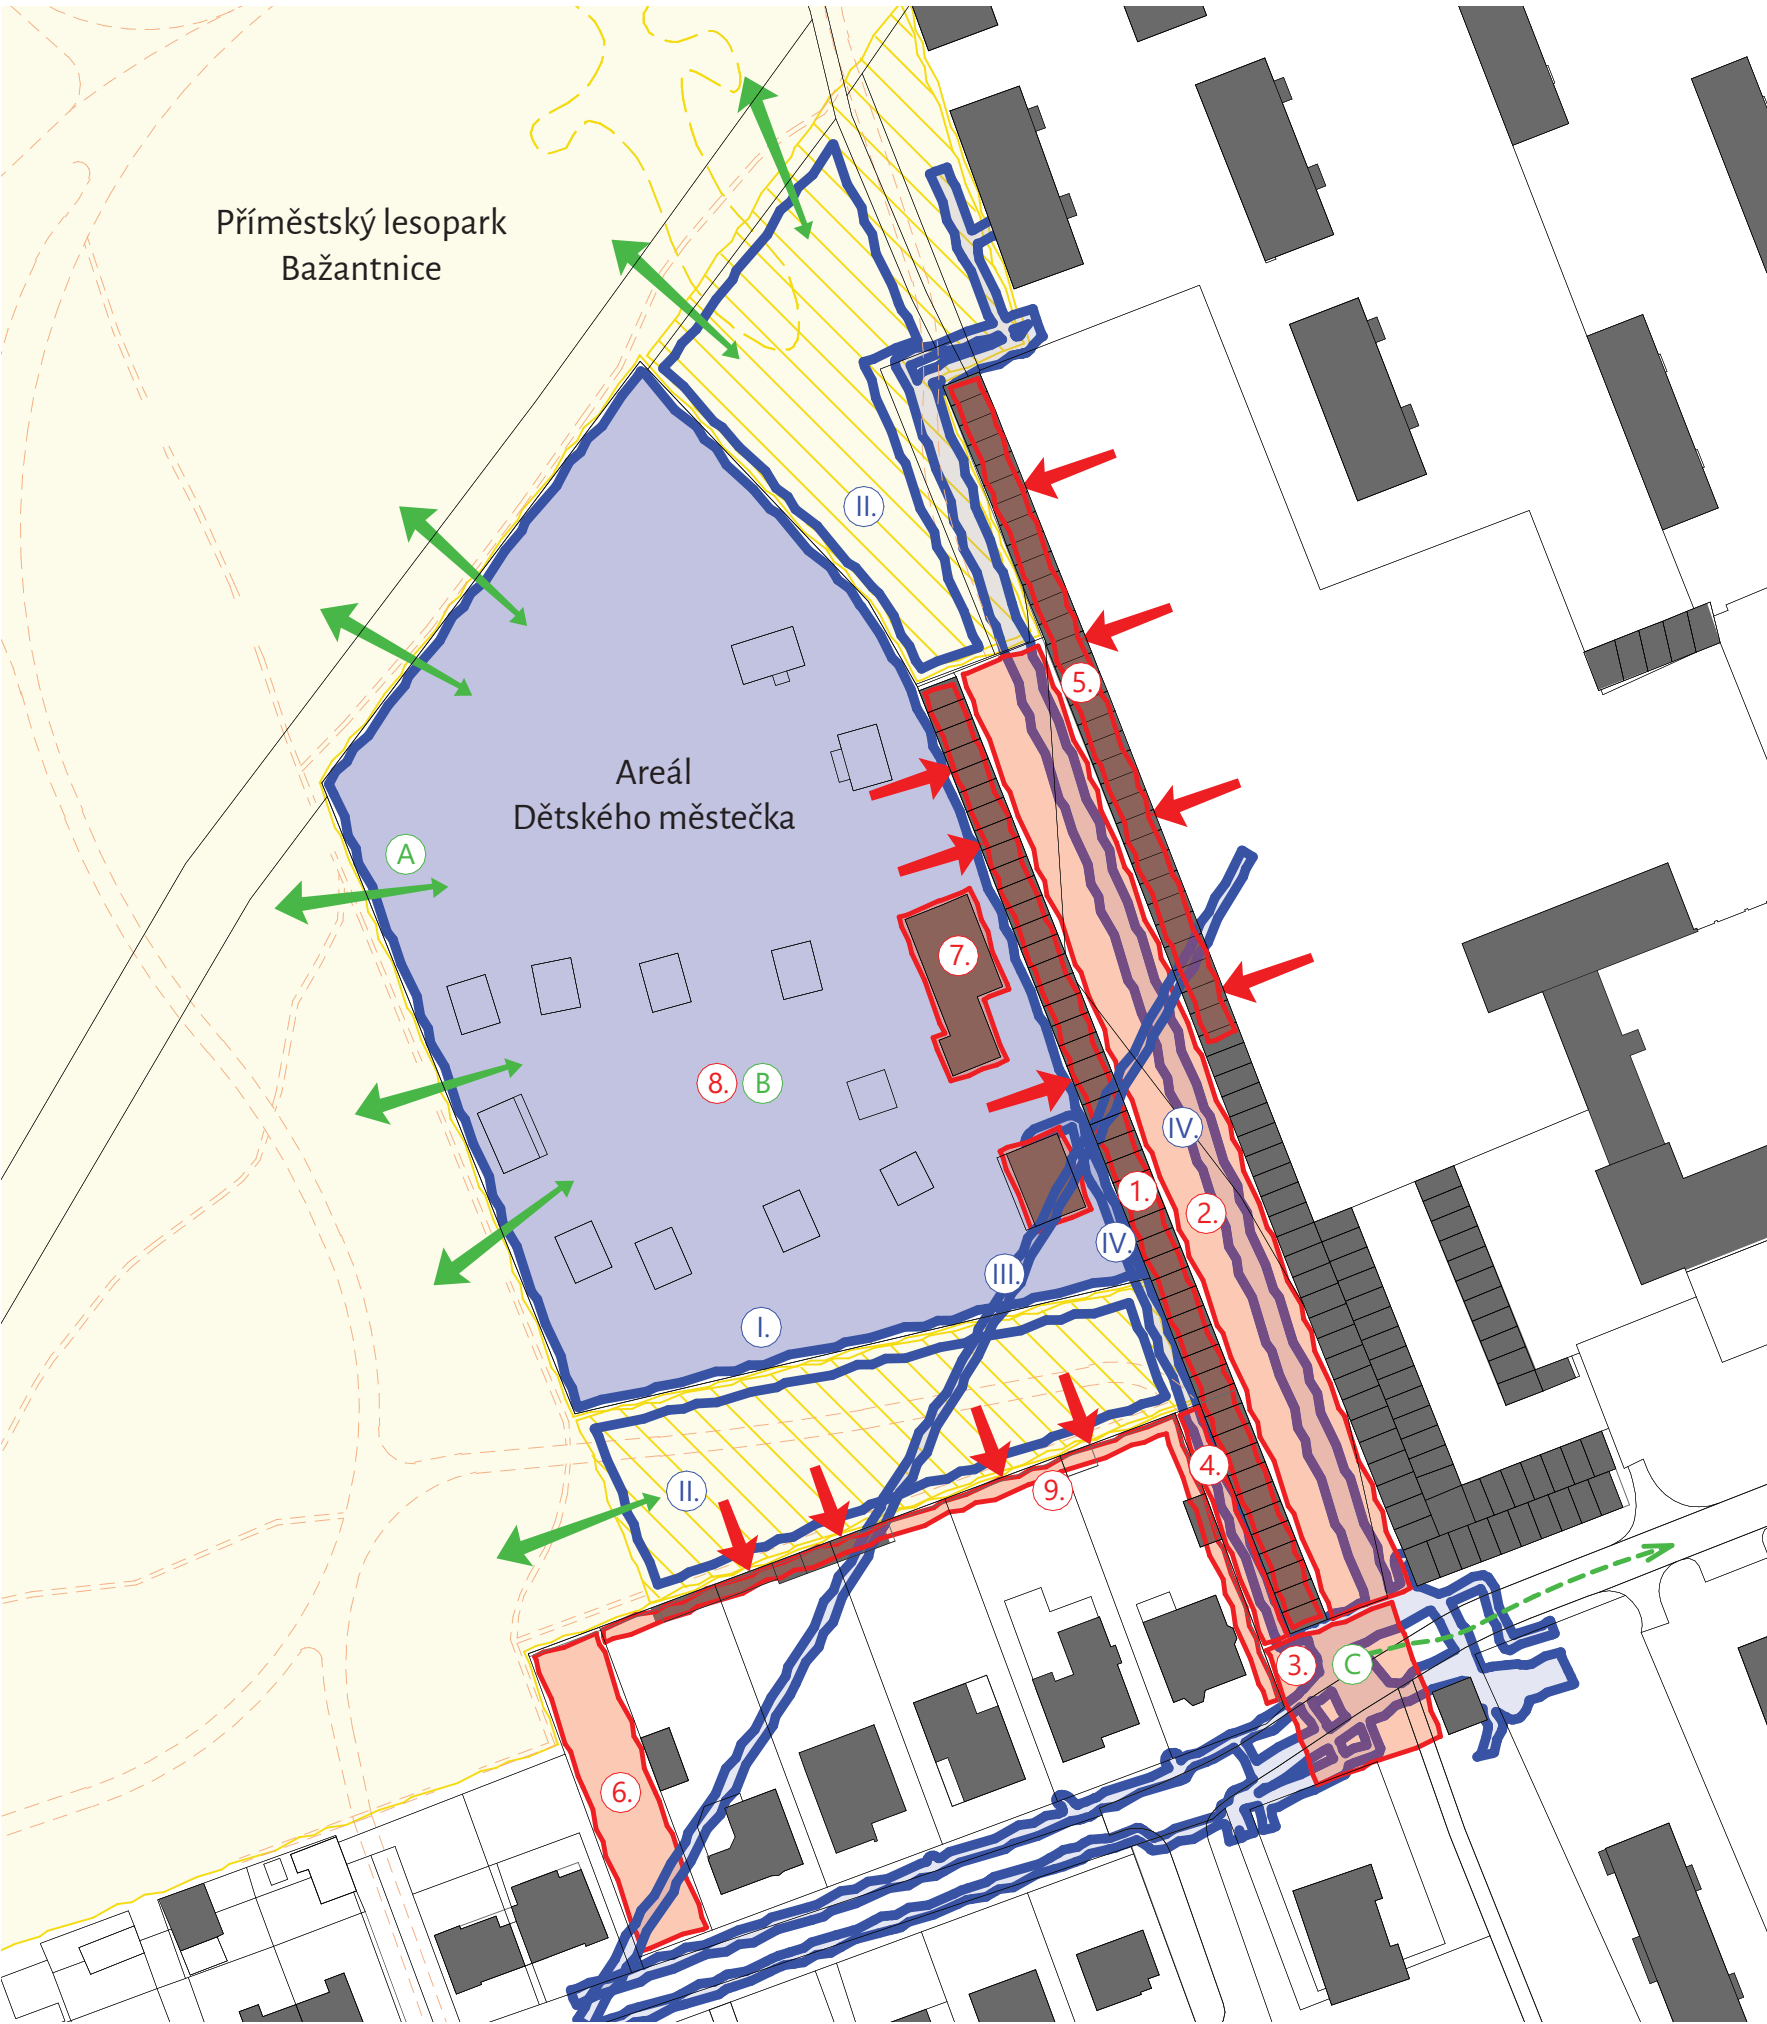


PROBLÉMY

LIMITY

HODNOTY

ZÁMĚRY


ŘEŠENÉ ÚZEMÍ

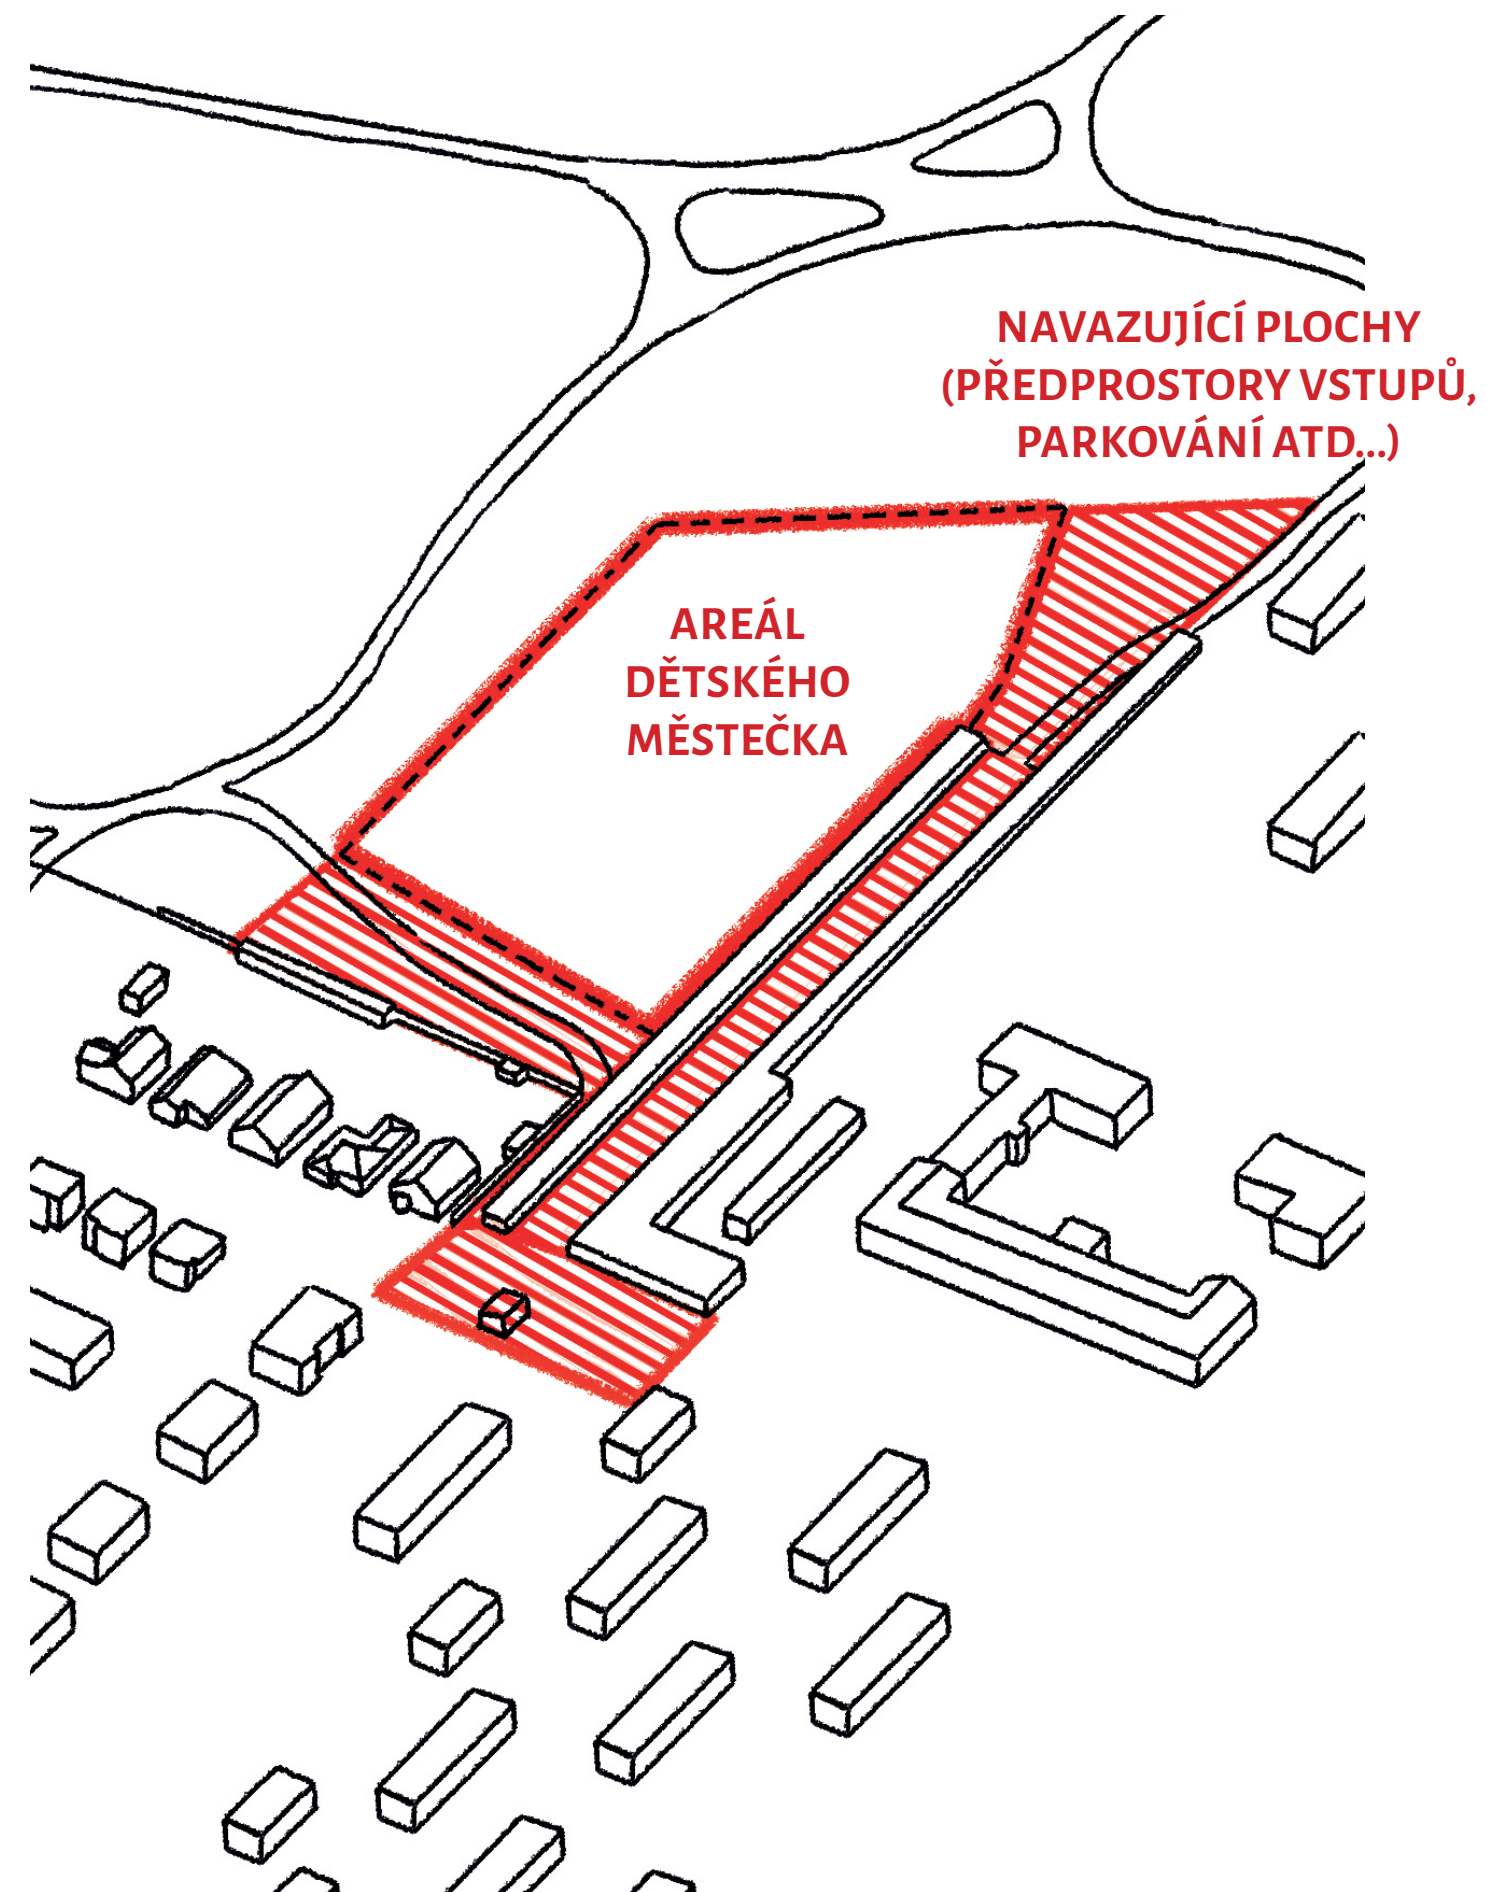


MAAUS

m. architektonické a urbanistické studio


NÁVRH PĚŠIN A CEST
V LESOPARKU BAŽANTNICE,
NA KTERÉ V NÁVRHU
NAVAZUJEME

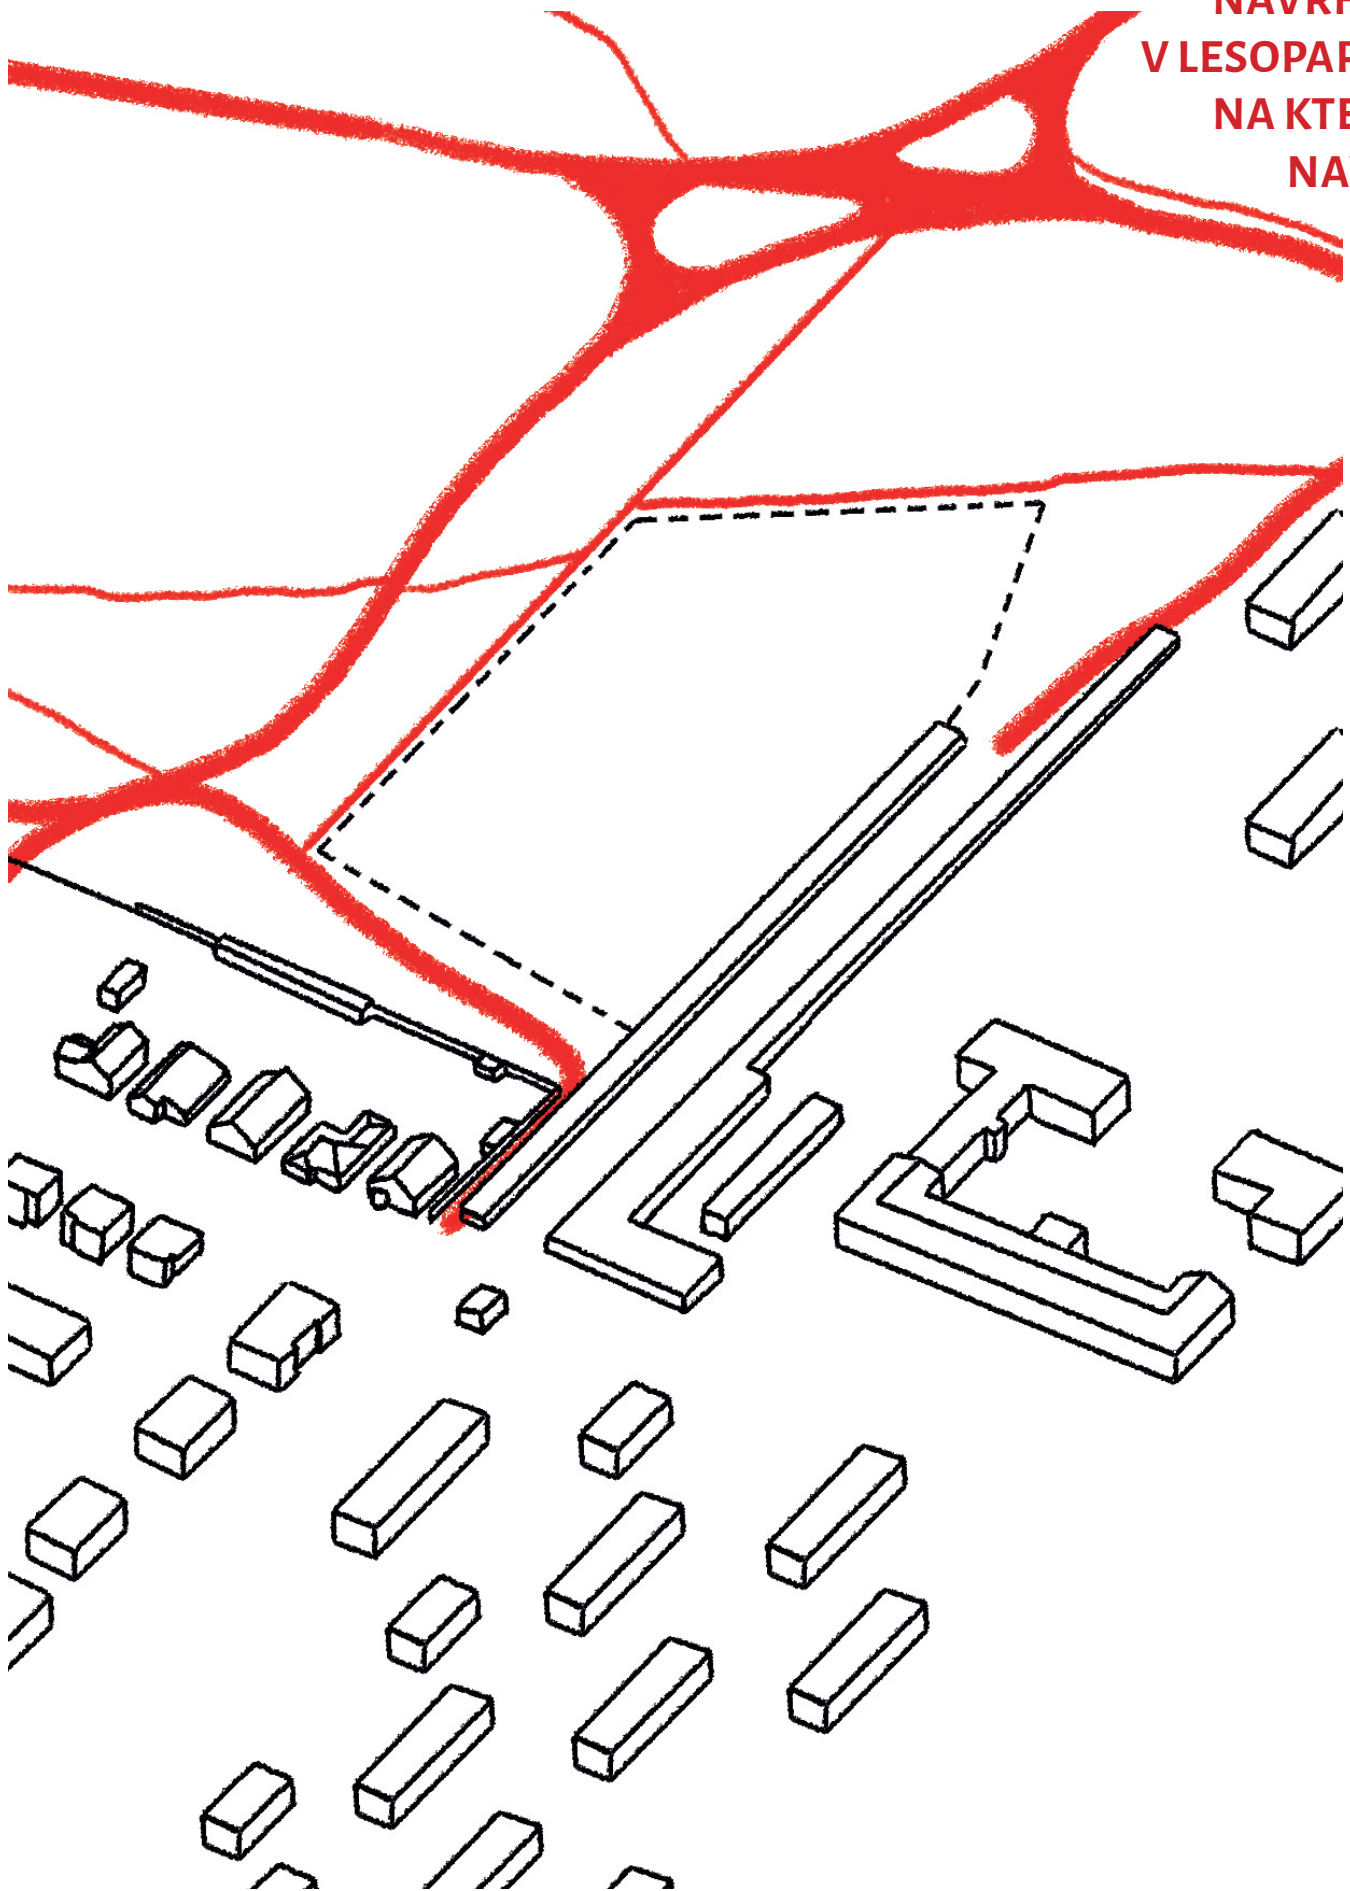

VYHODNOCENÍ POŽADAVKŮ SPOLKŮ
KLUBY A ZÁJMOVÉ SPOLKY

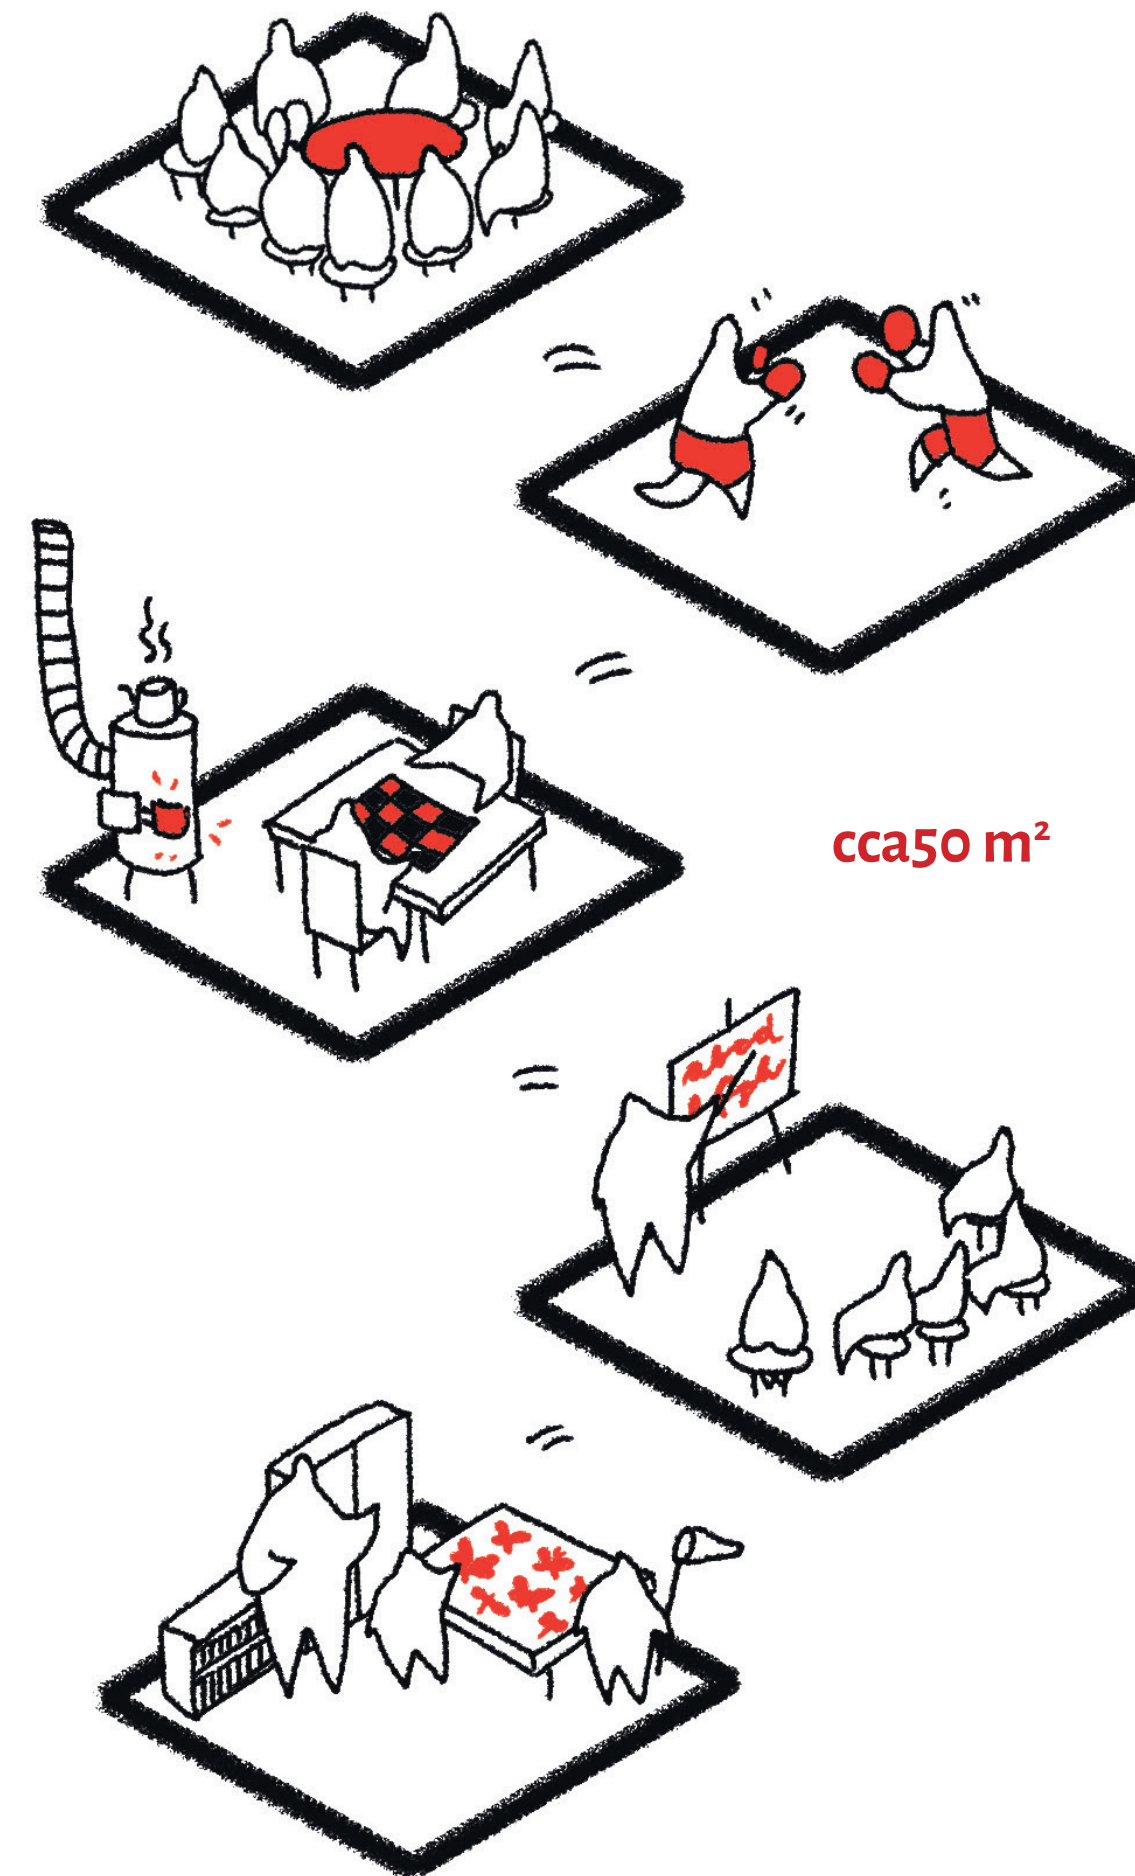


VYHODNOCENÍ POŽADAVKŮ SPOLKŮ
LESNÍ KLUBÍK

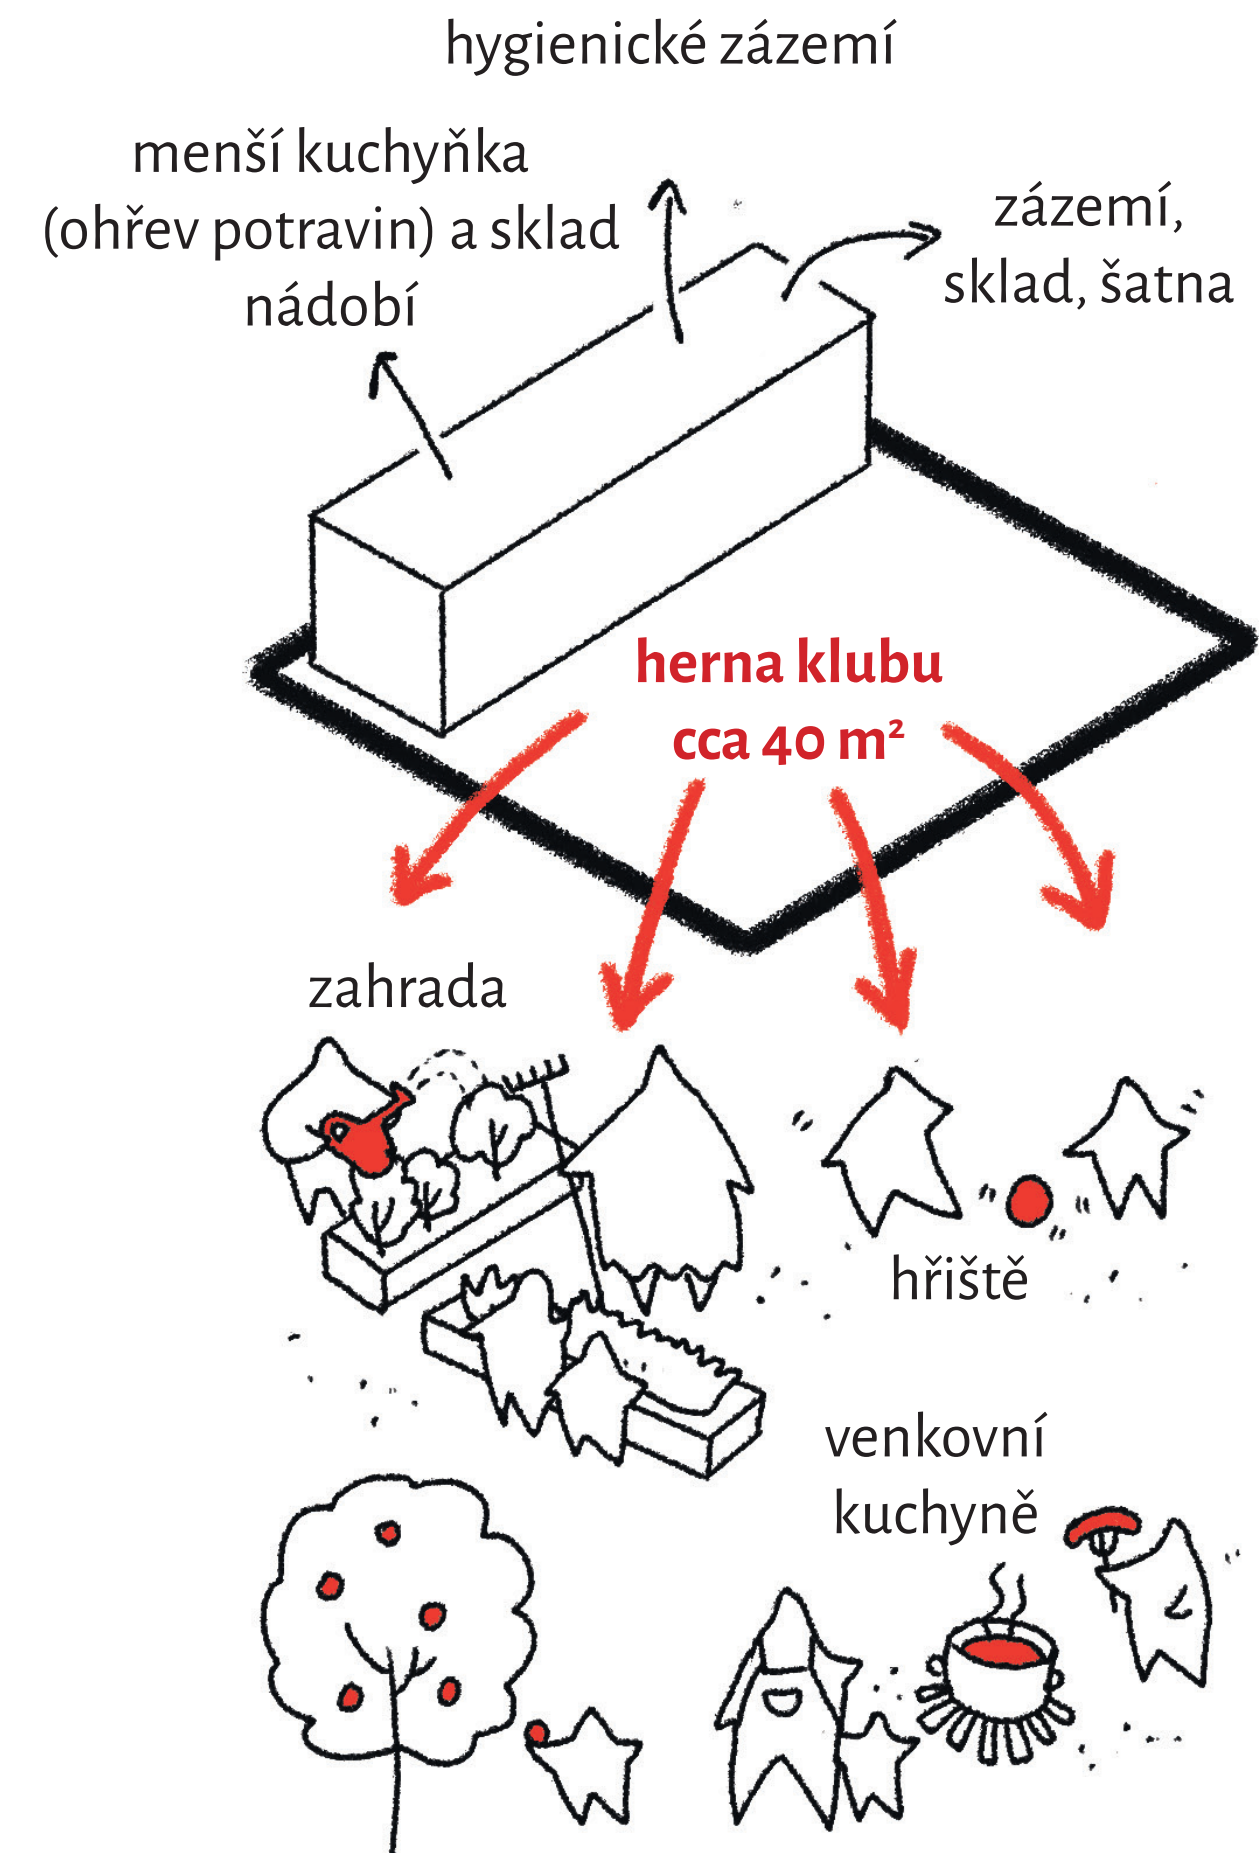

VYHODNOCENÍ POŽADAVKŮ SPOLKŮ


HLAVNÍ BUDOVA

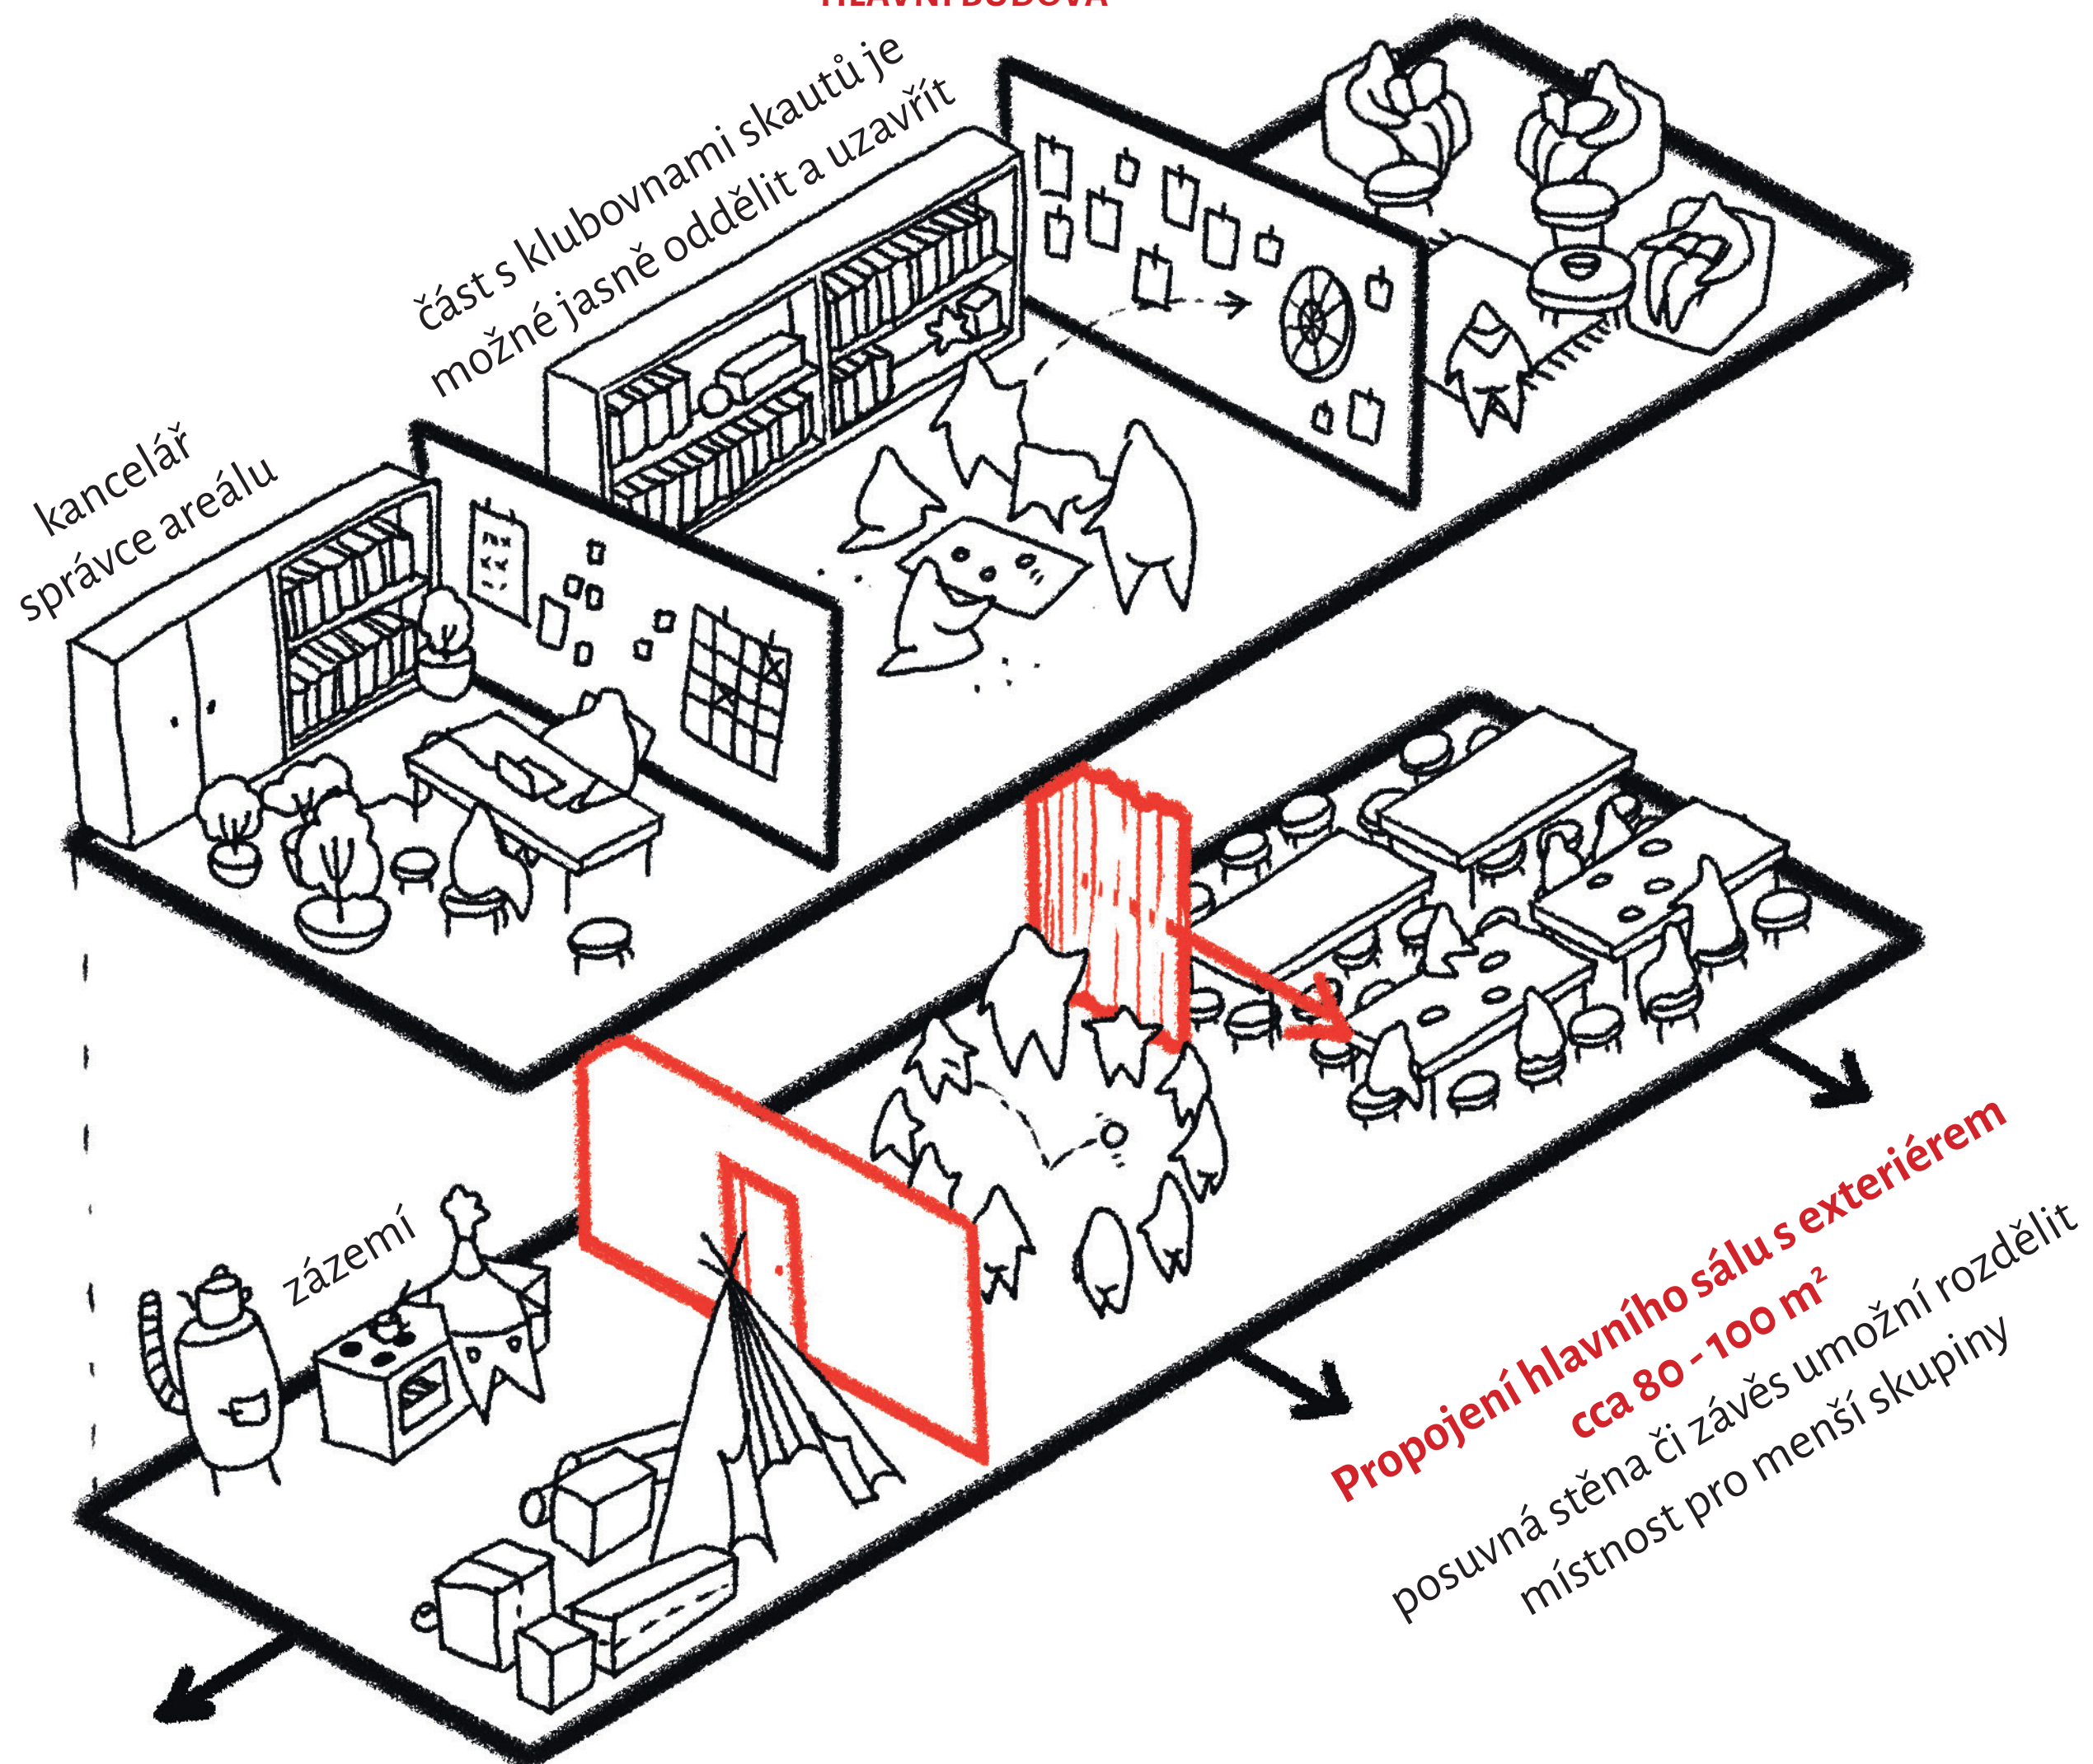

MAAUS

m. architektonické a urbanistické studio


PŘÍSTUPY DO AREÁLU

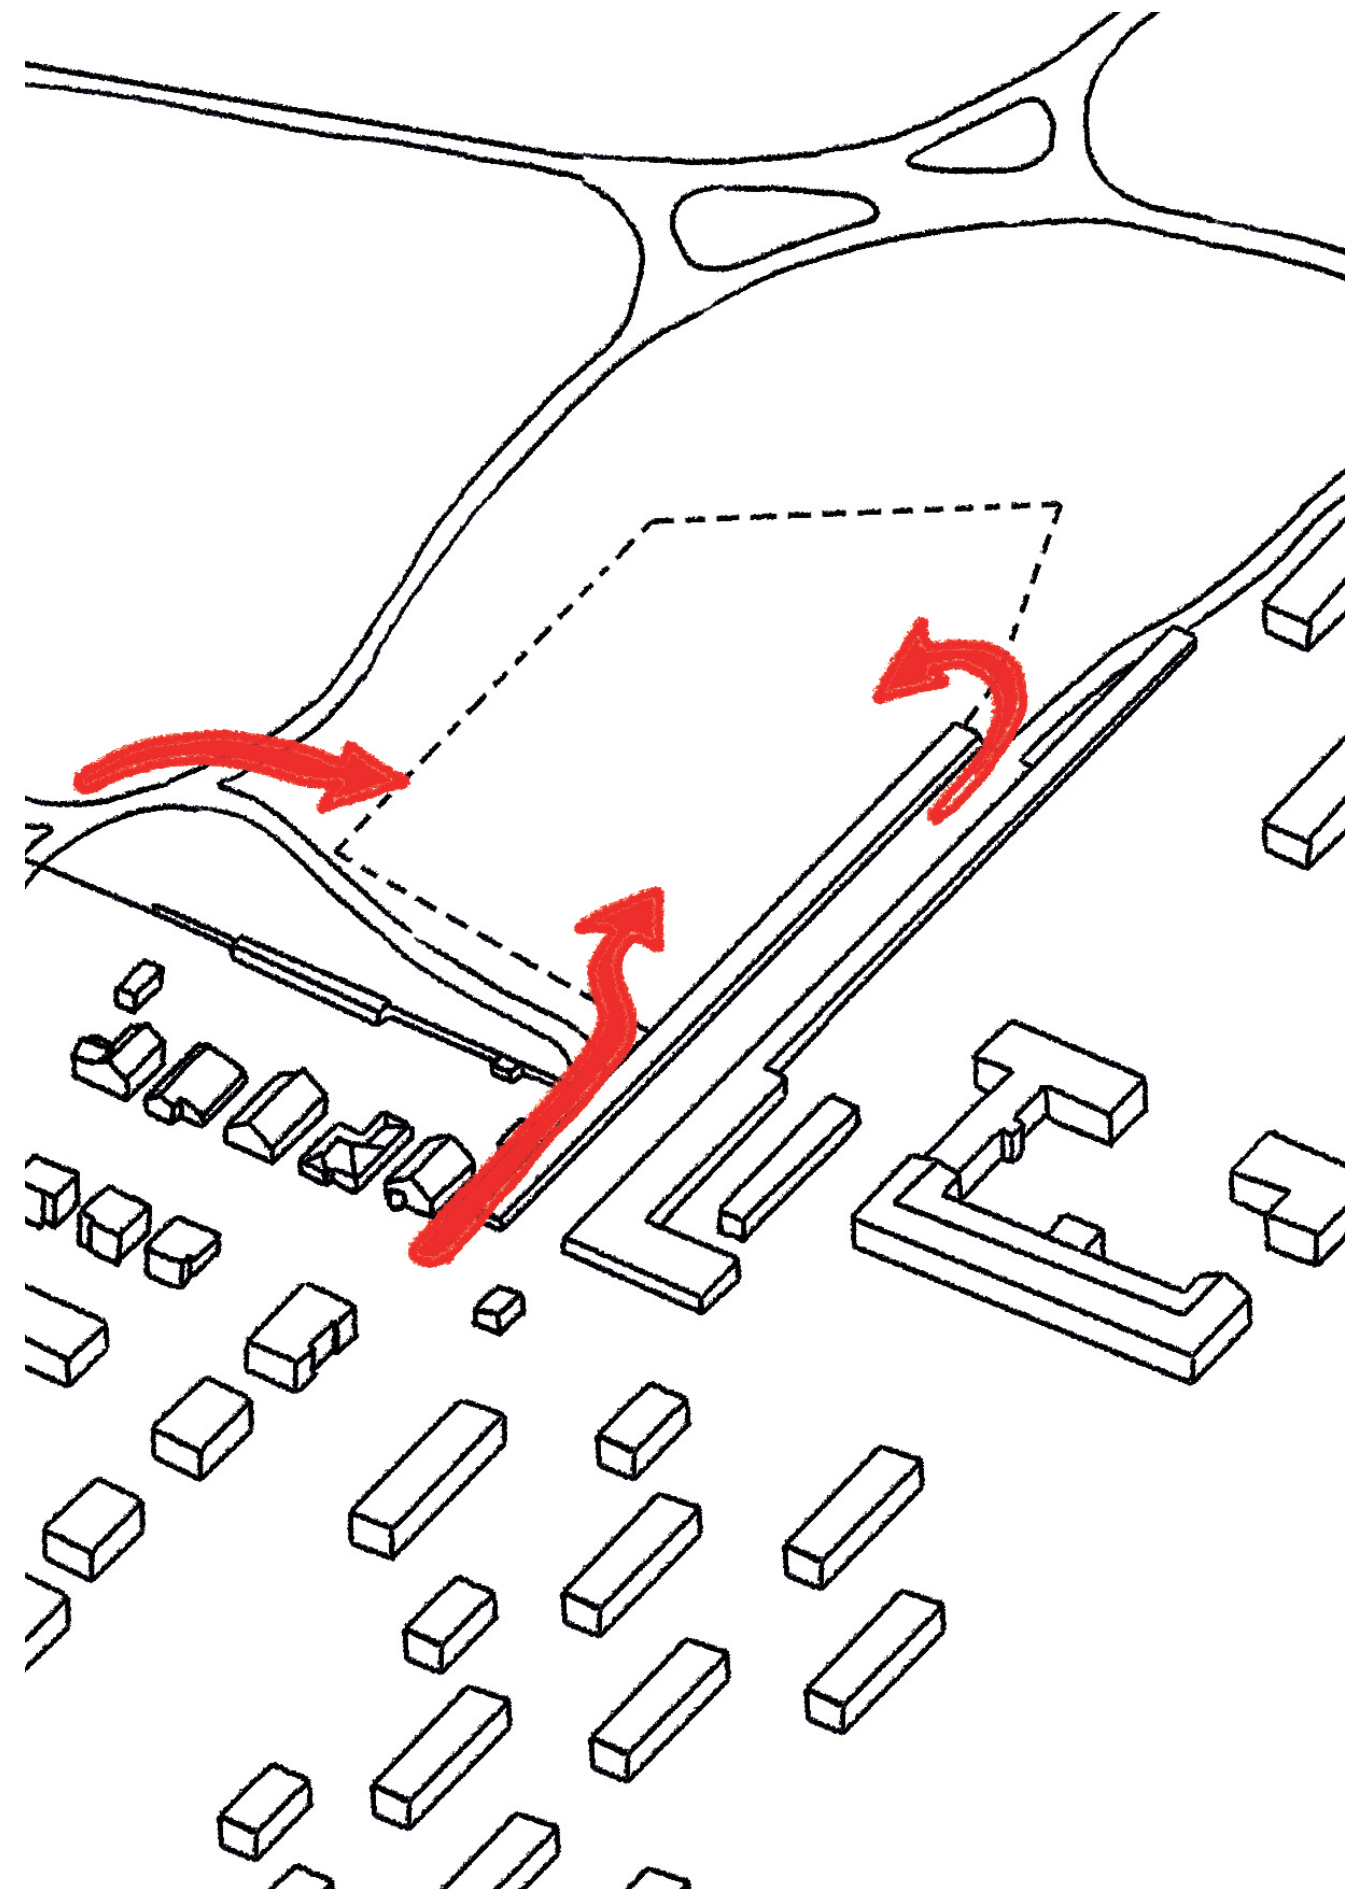

MAAUS

m. architektonické a urbanistické studio


HLAVNÍ BUDOVA

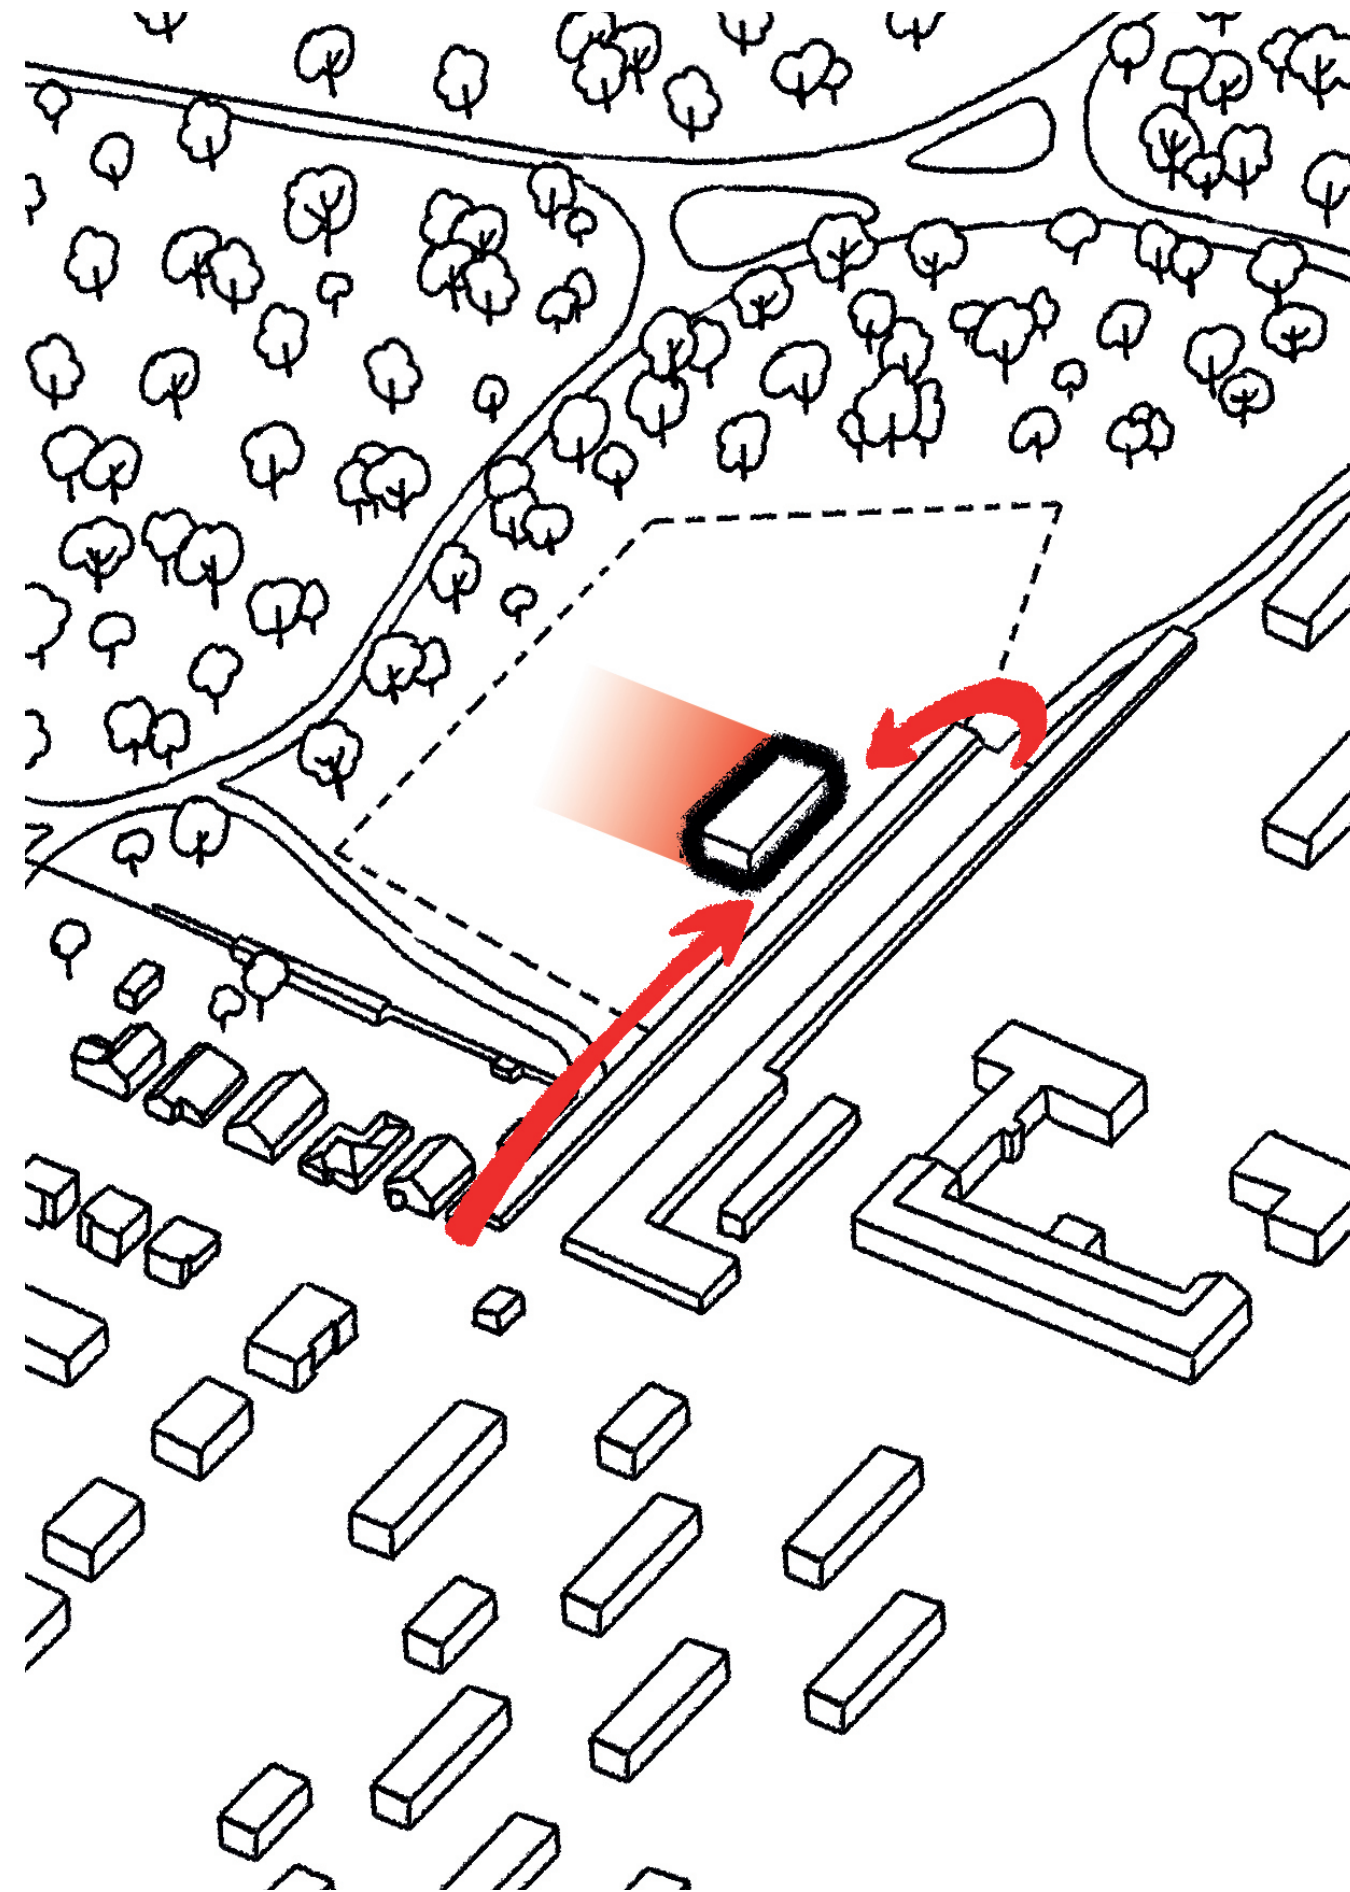

SITUACE ŠIRŠÍCH VZTAHŮ





VNITŘNÍ KRUH

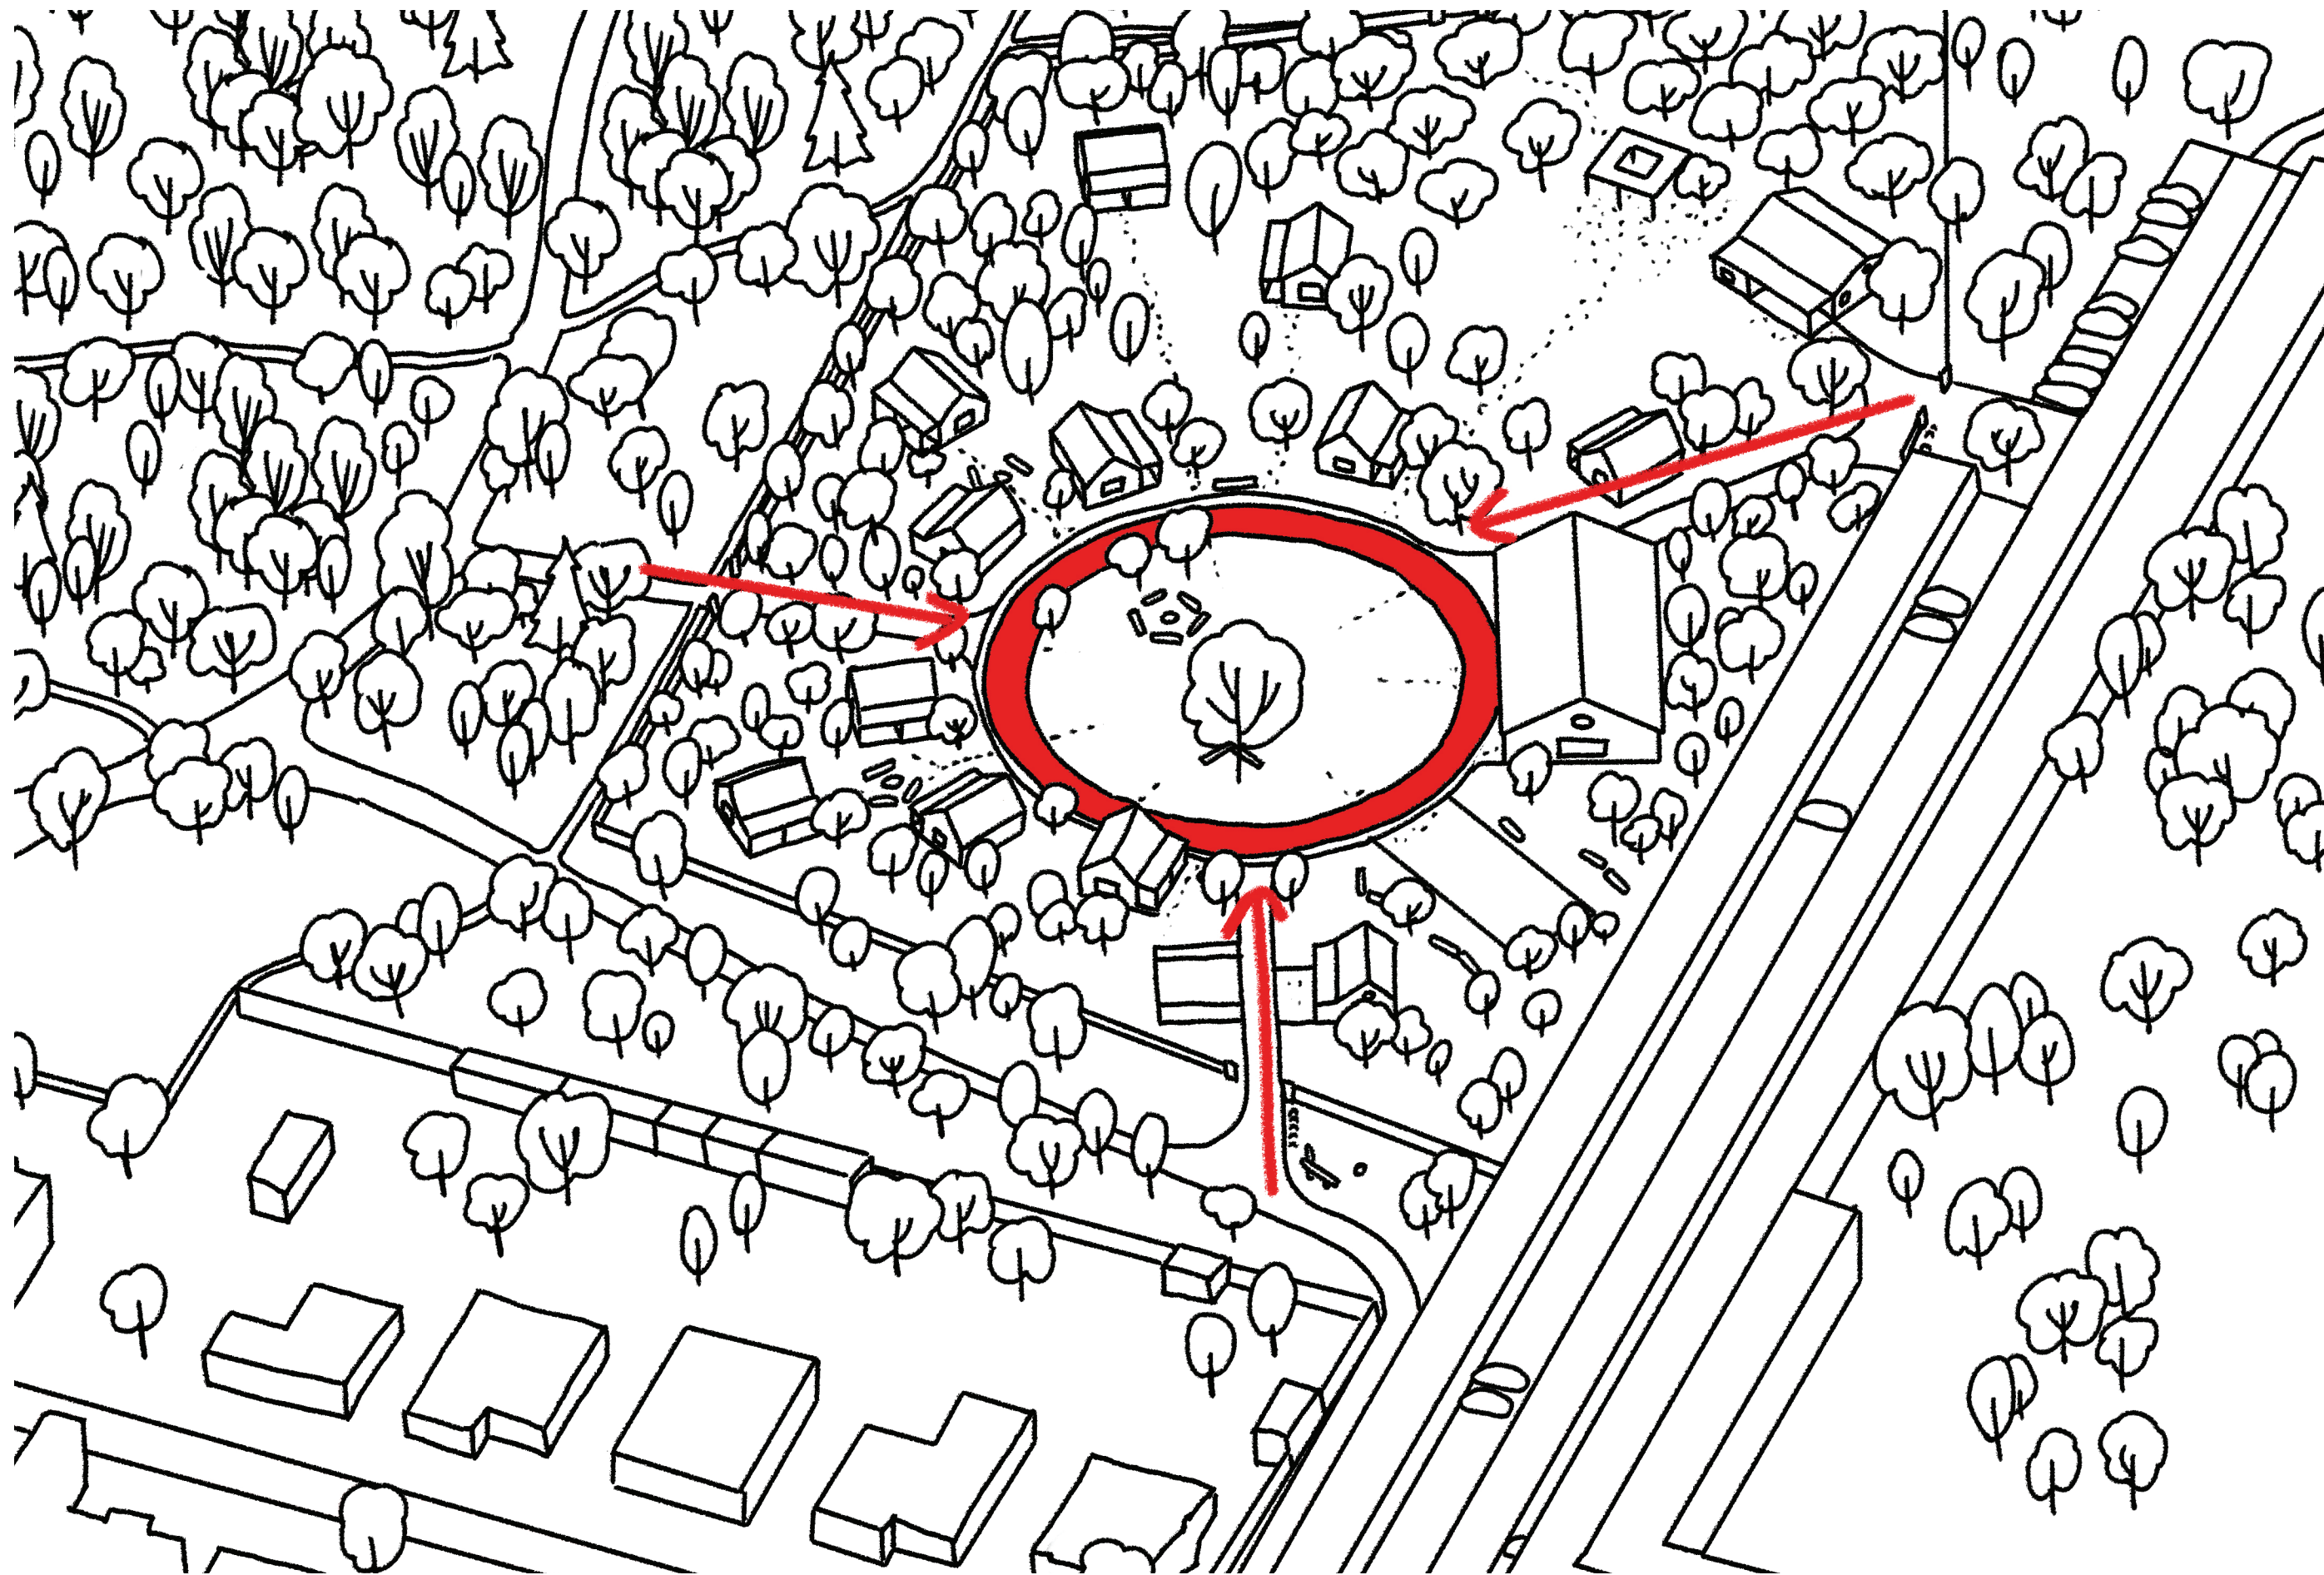


SITUACE AREÁLU



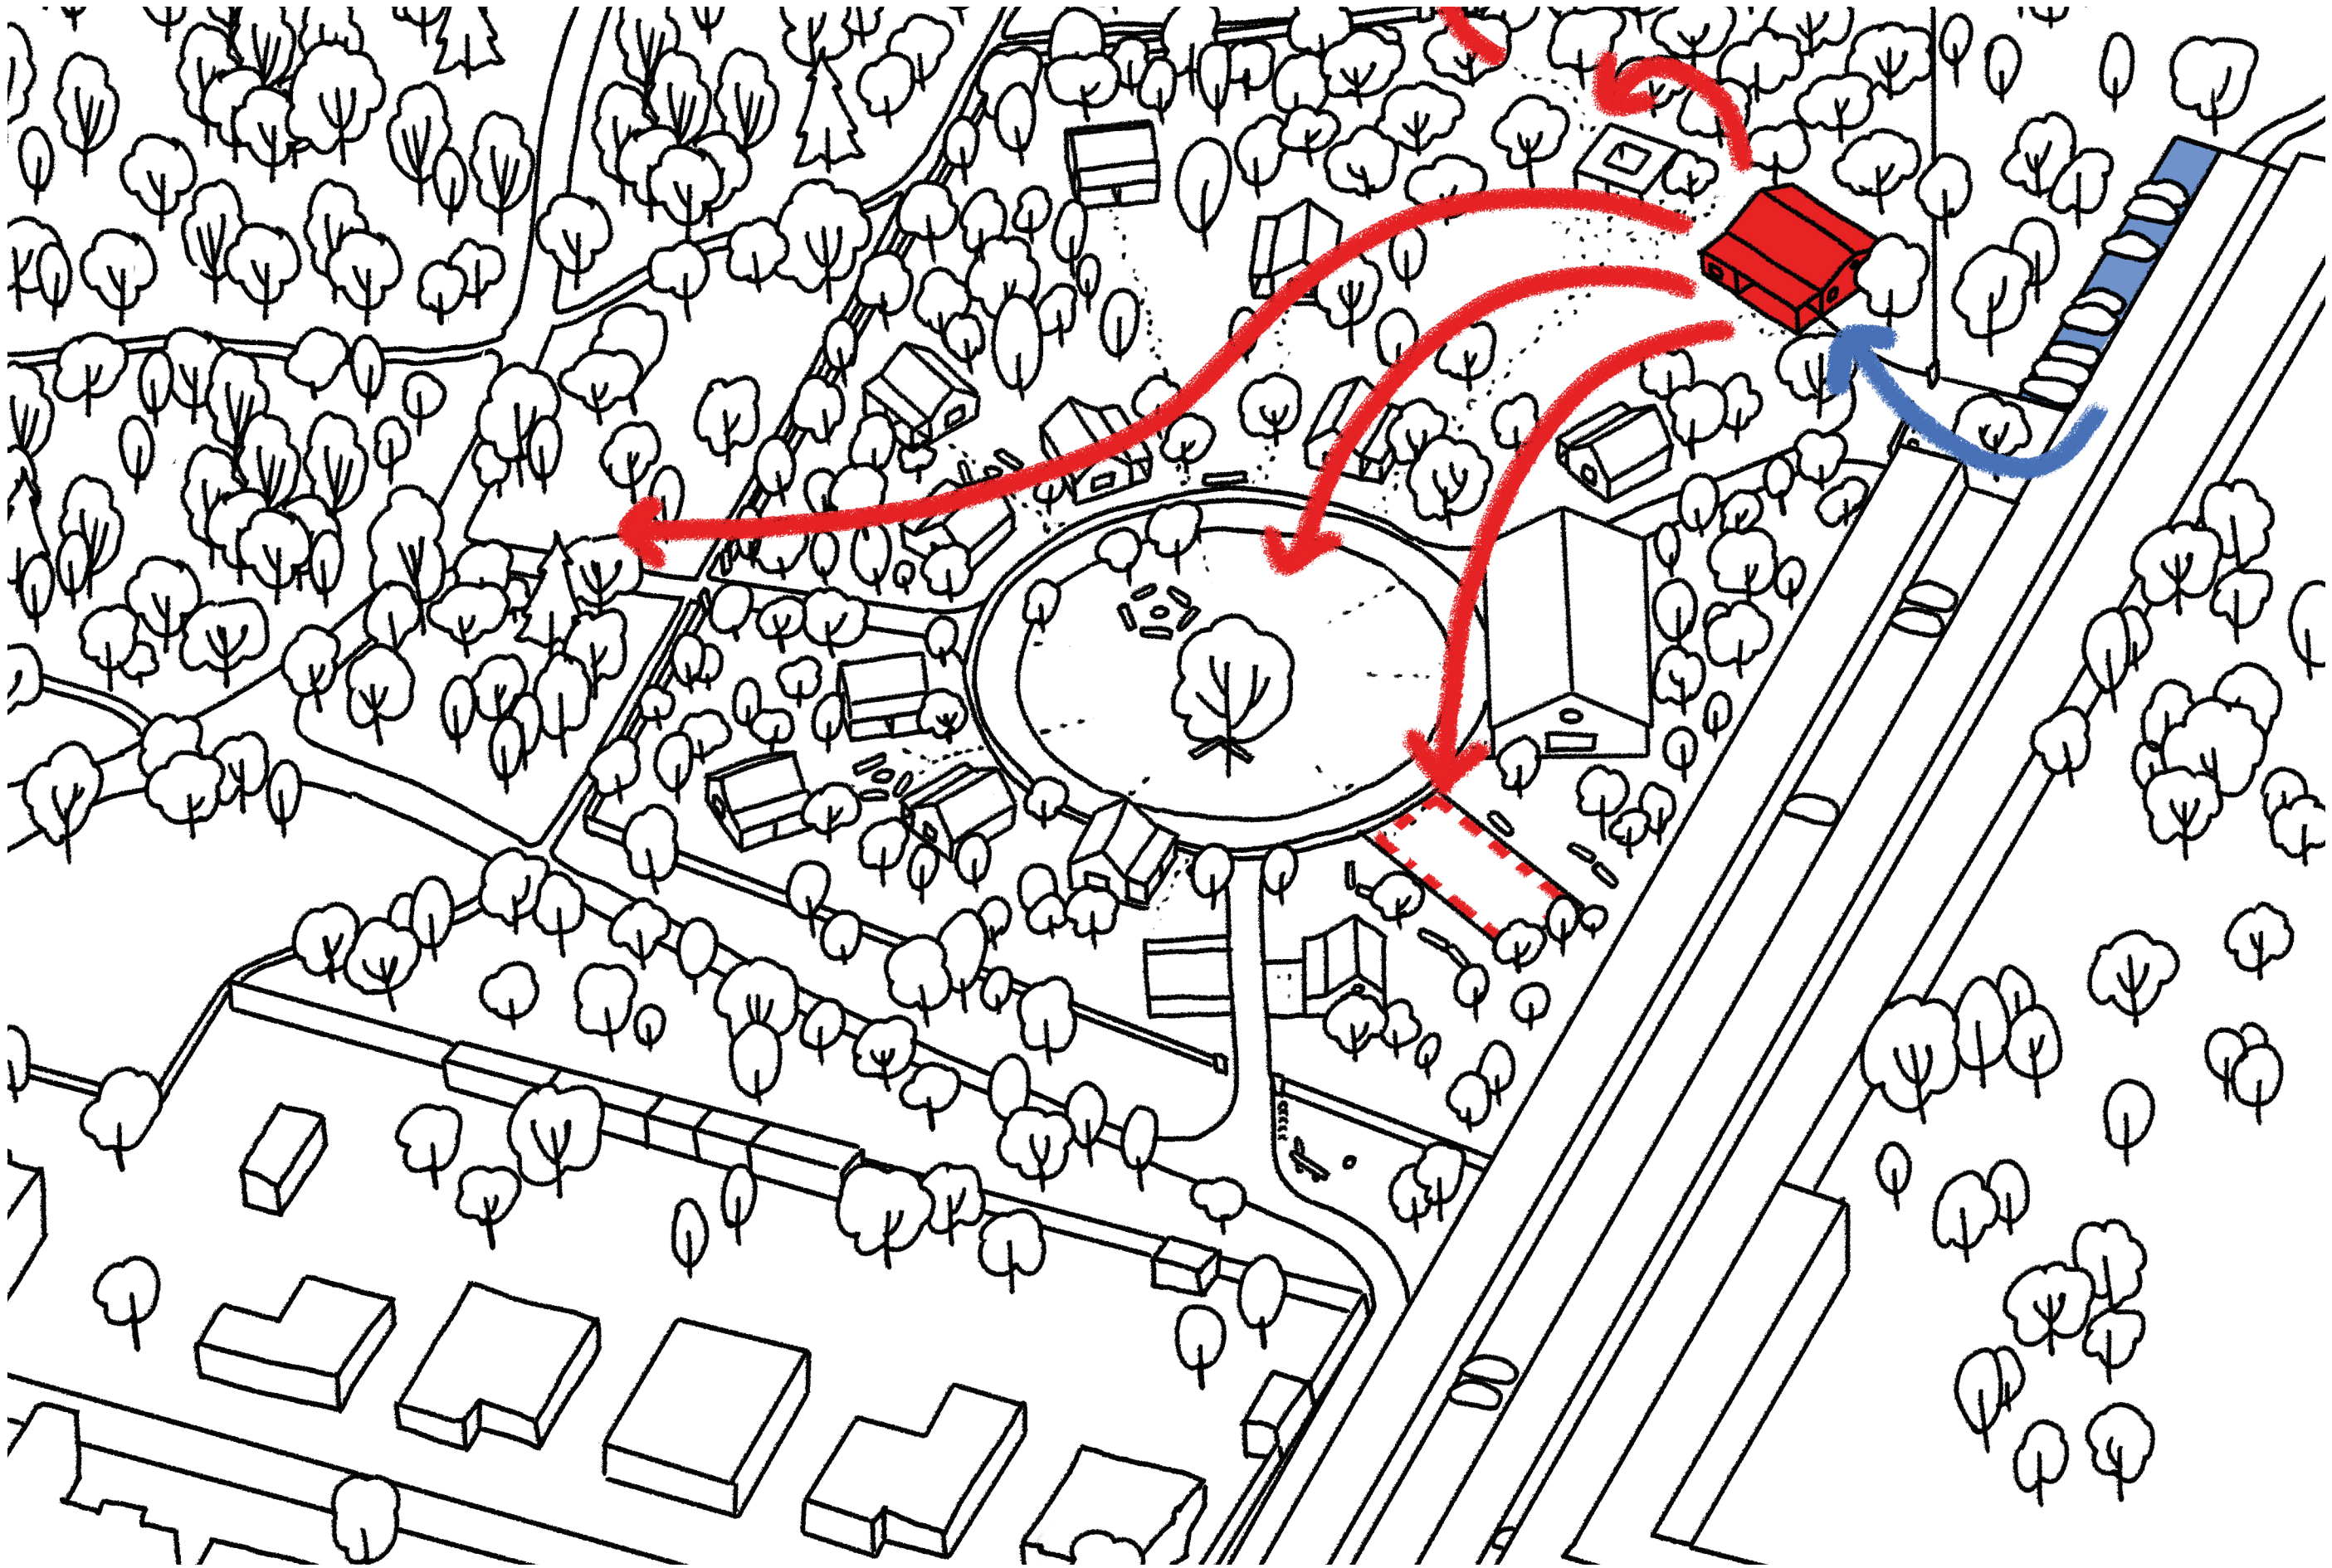


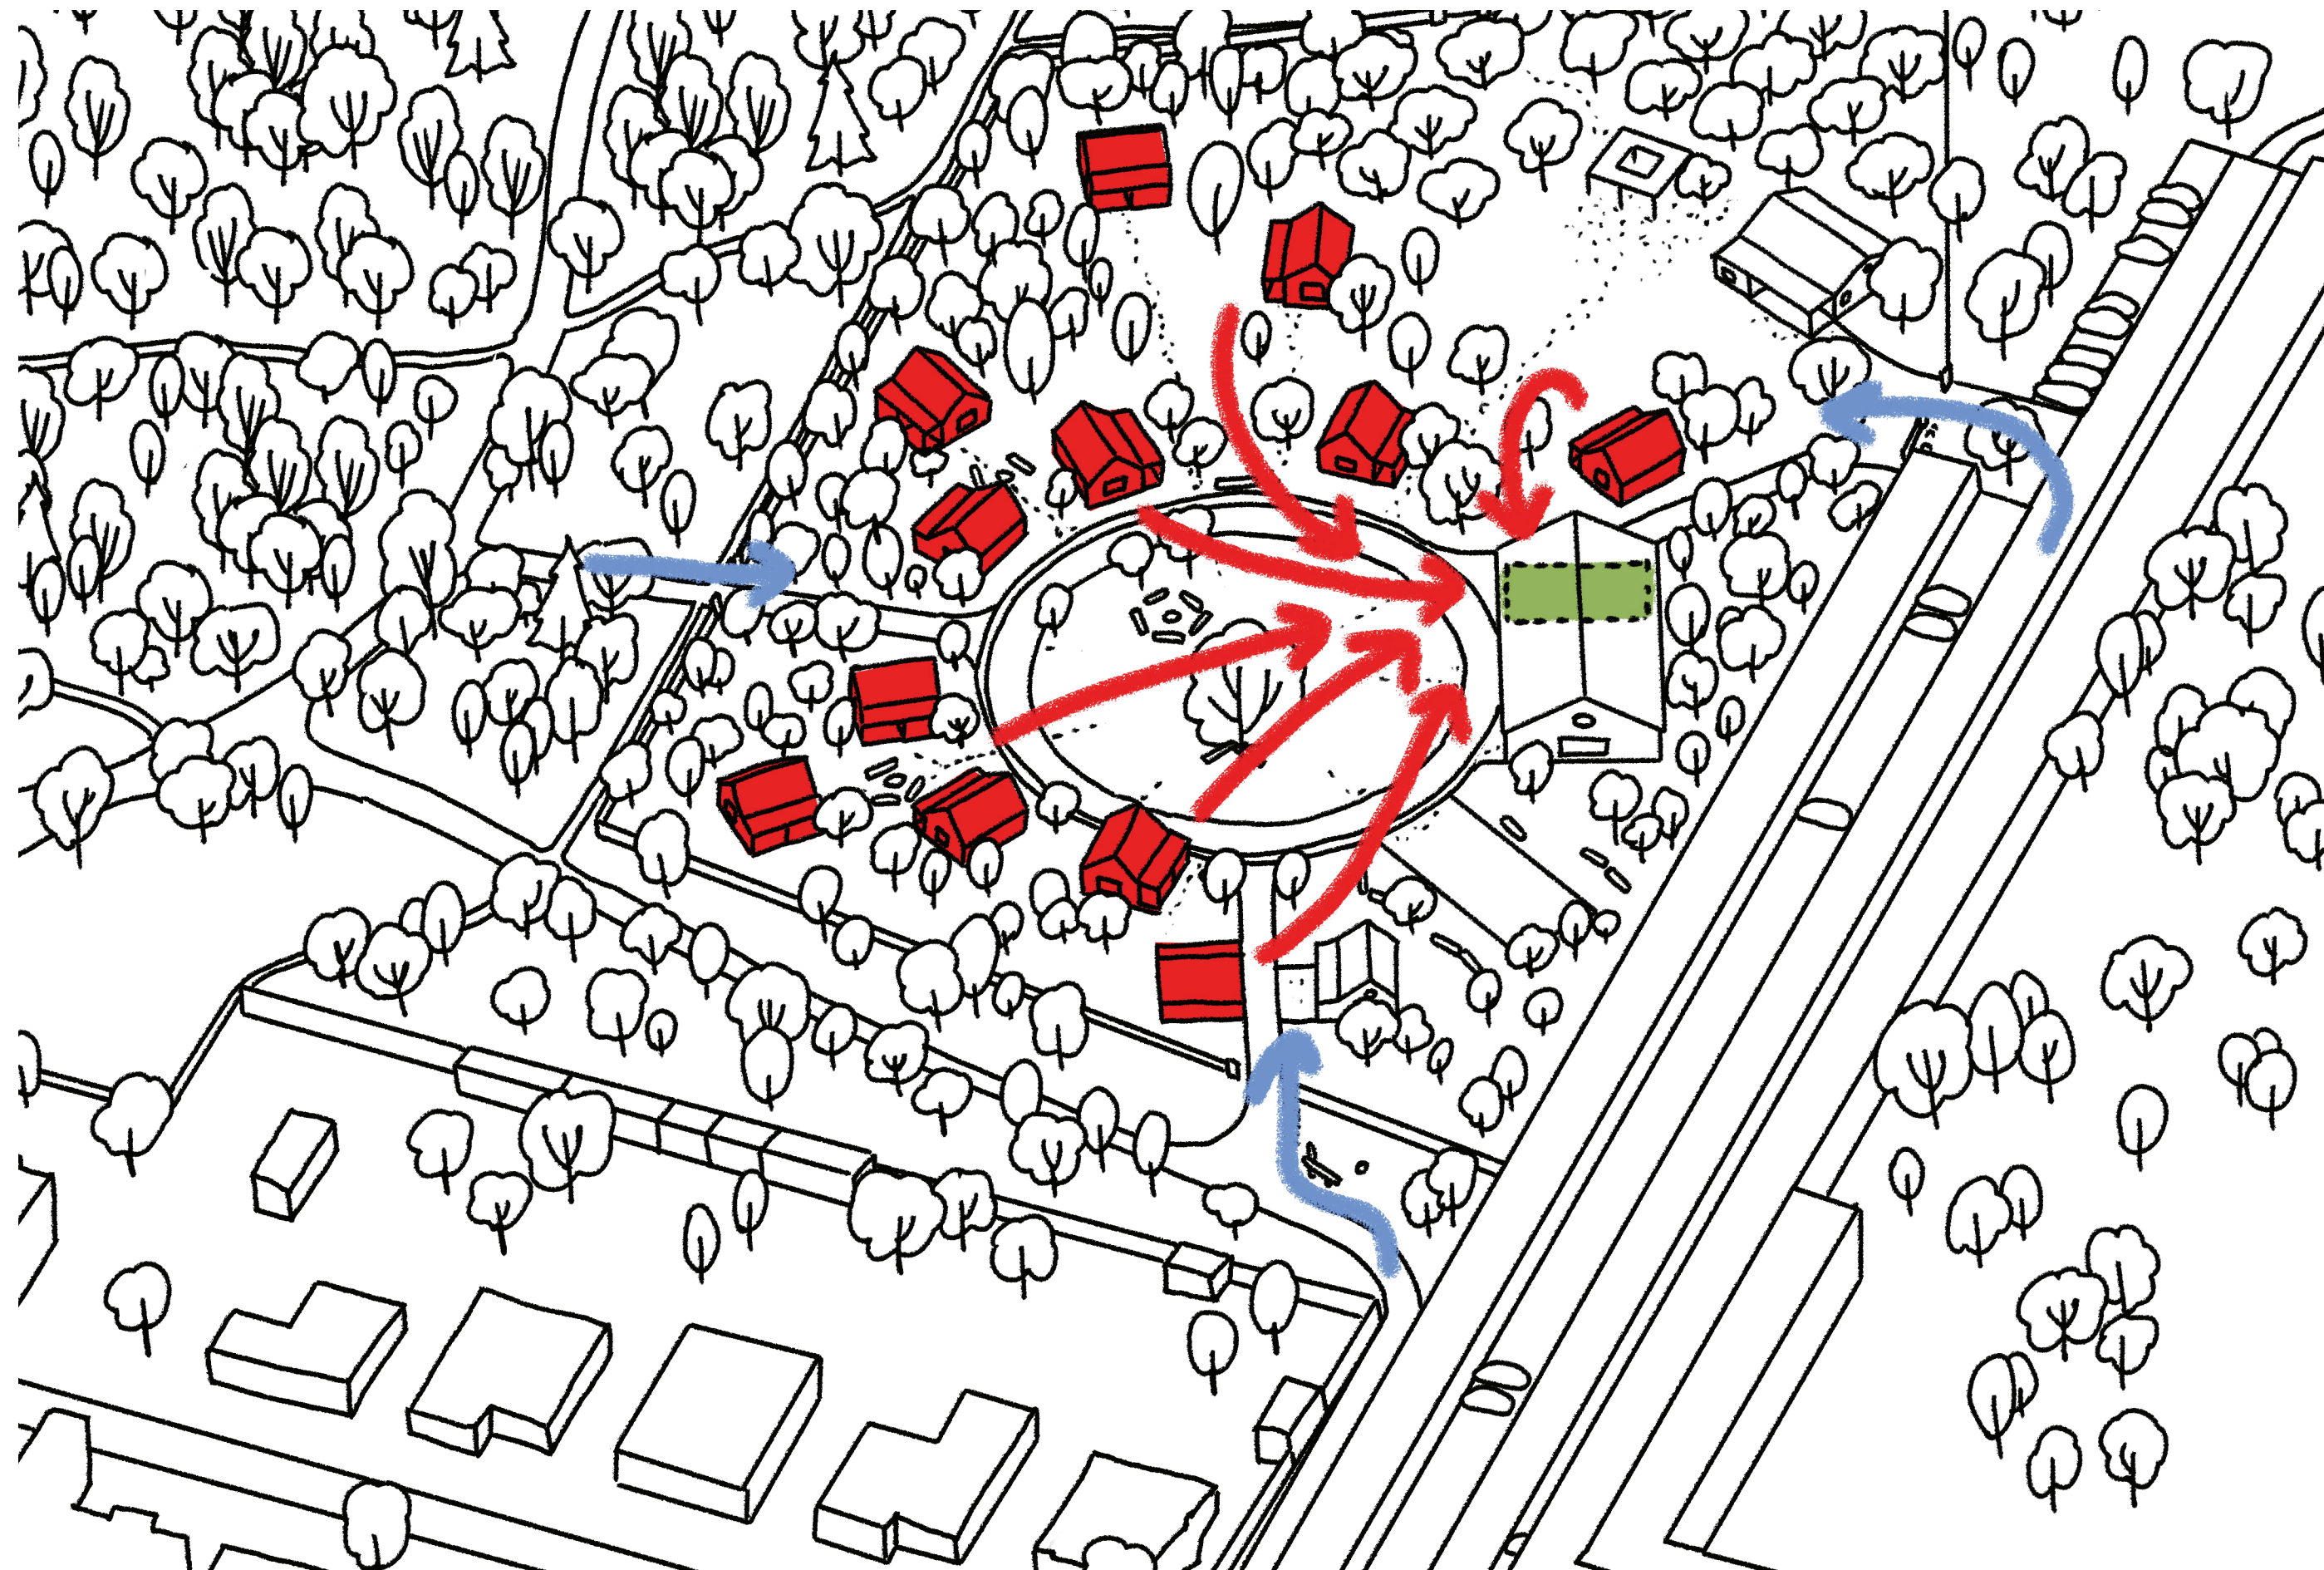

+ SKAUTI VE 2.NP HLAVNÍ BUDOVY

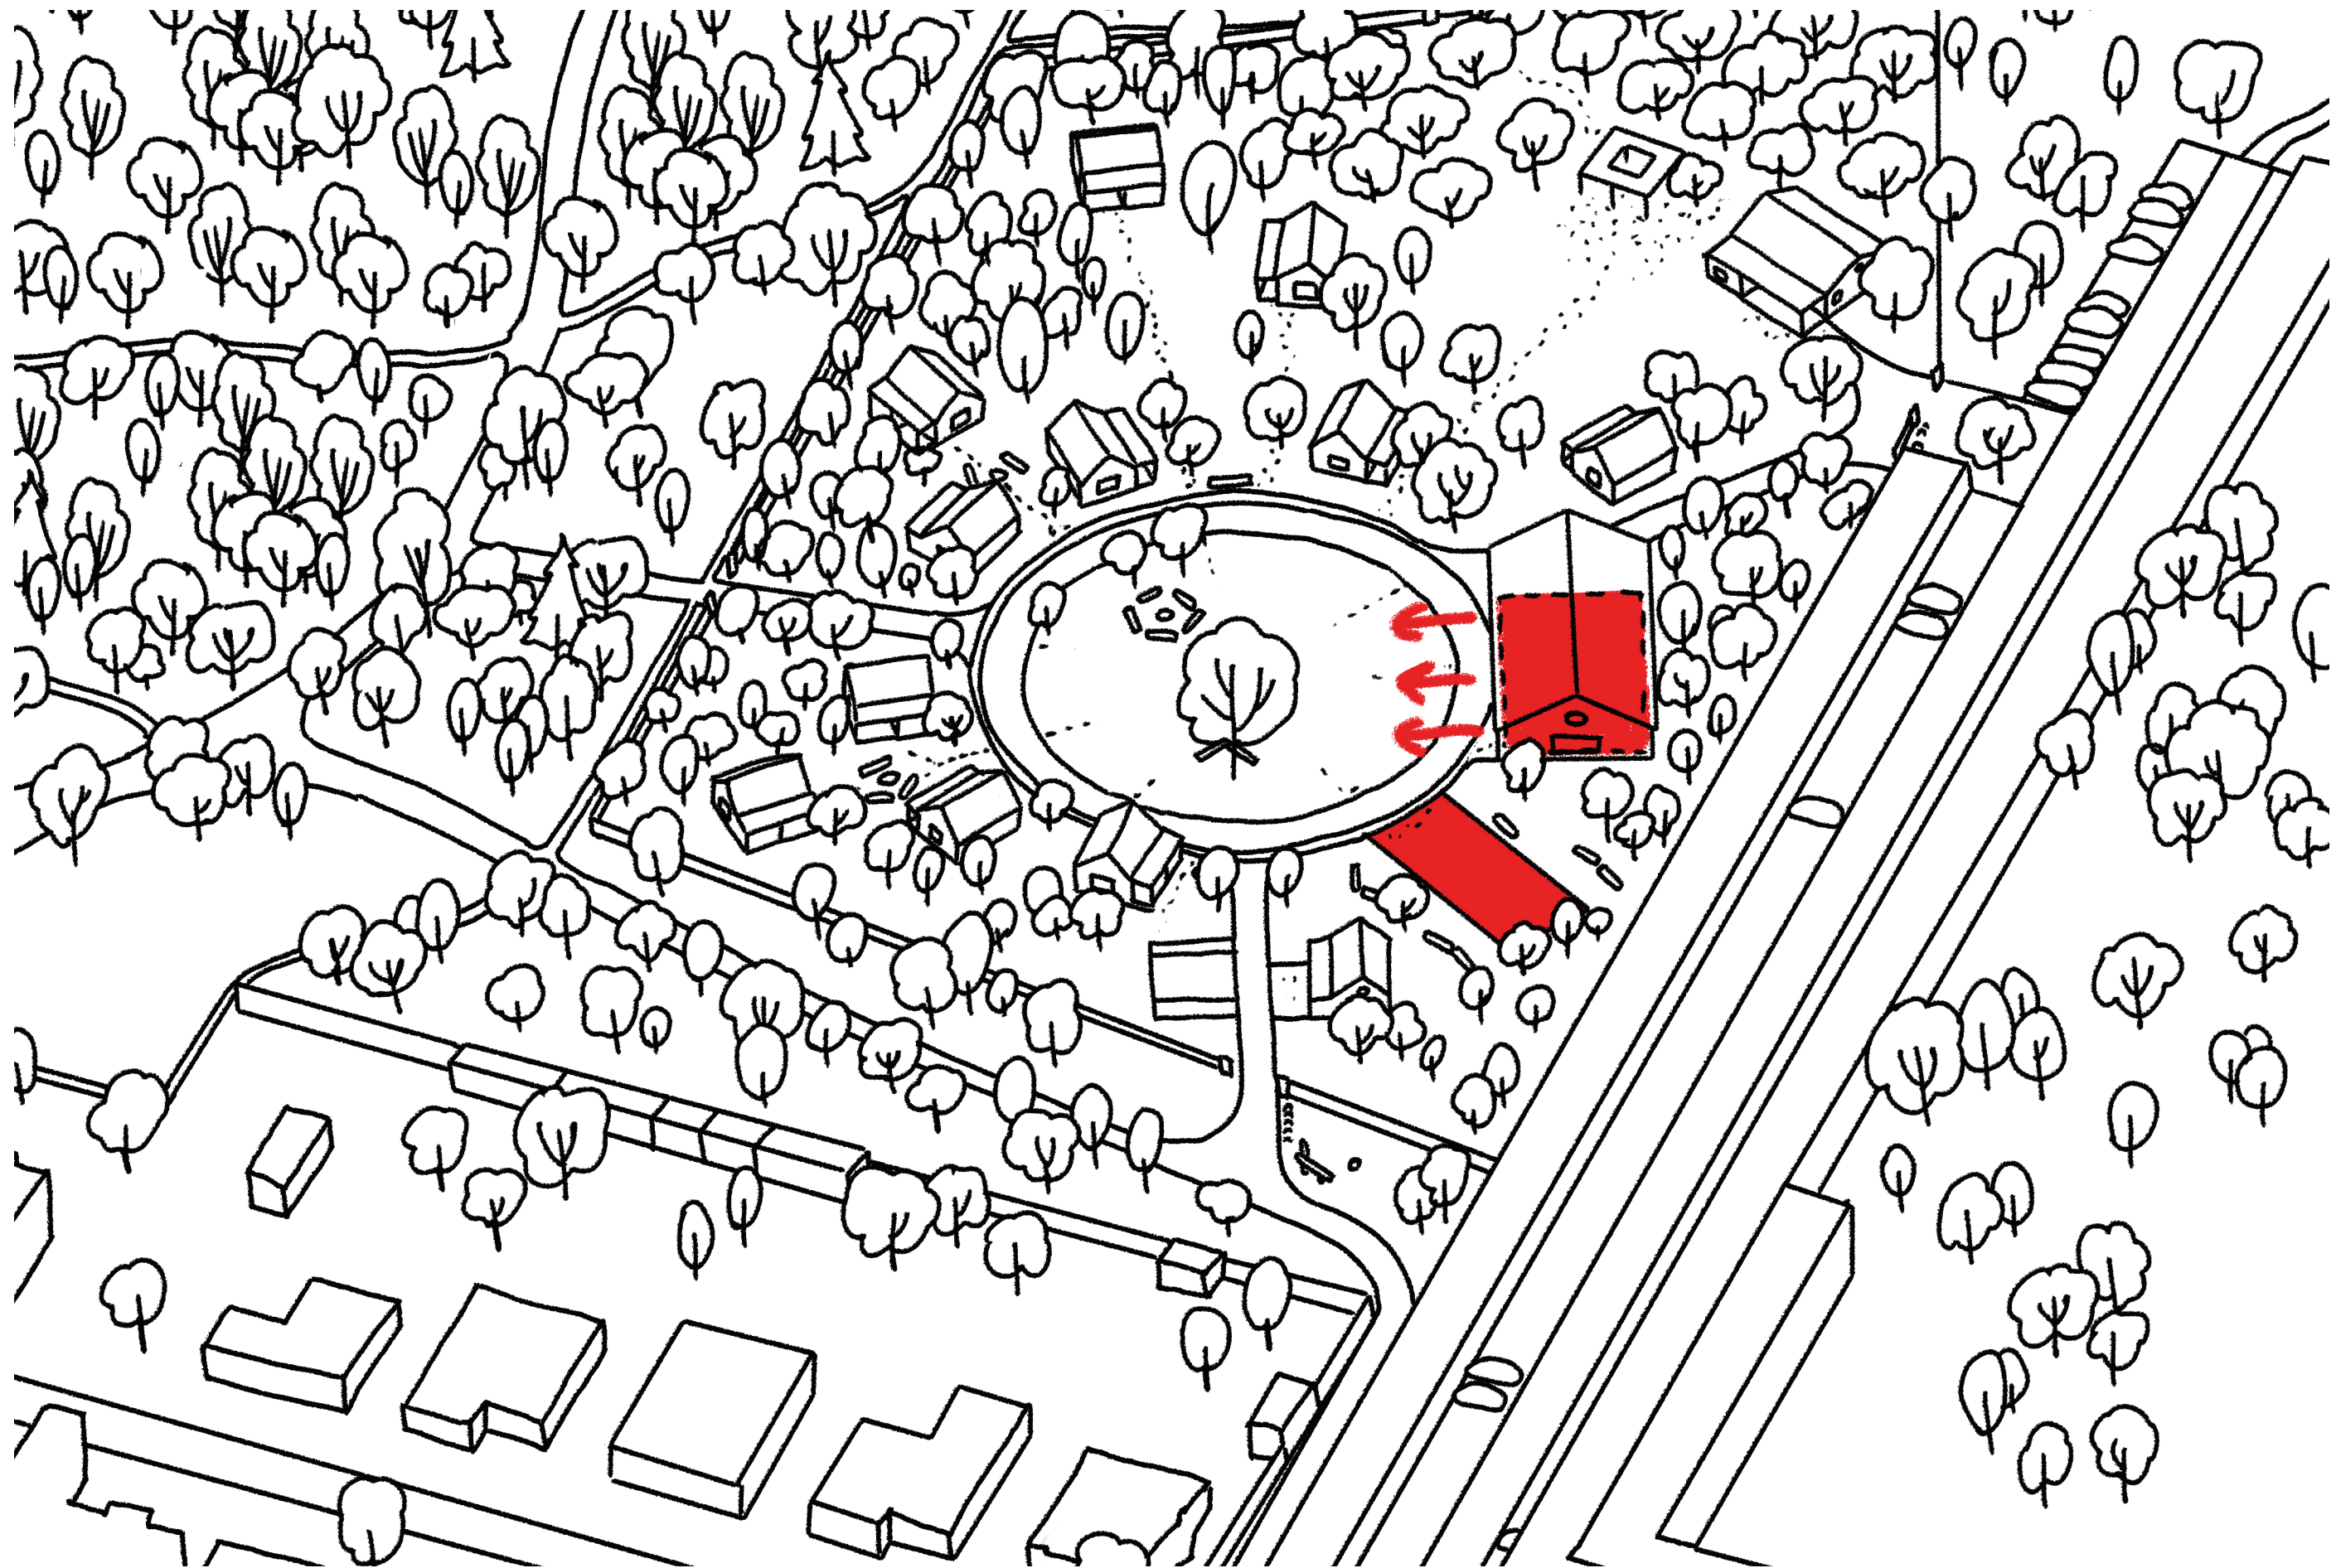


PROVOZ - PŘÍMĚSTSKÝ TÁBOR

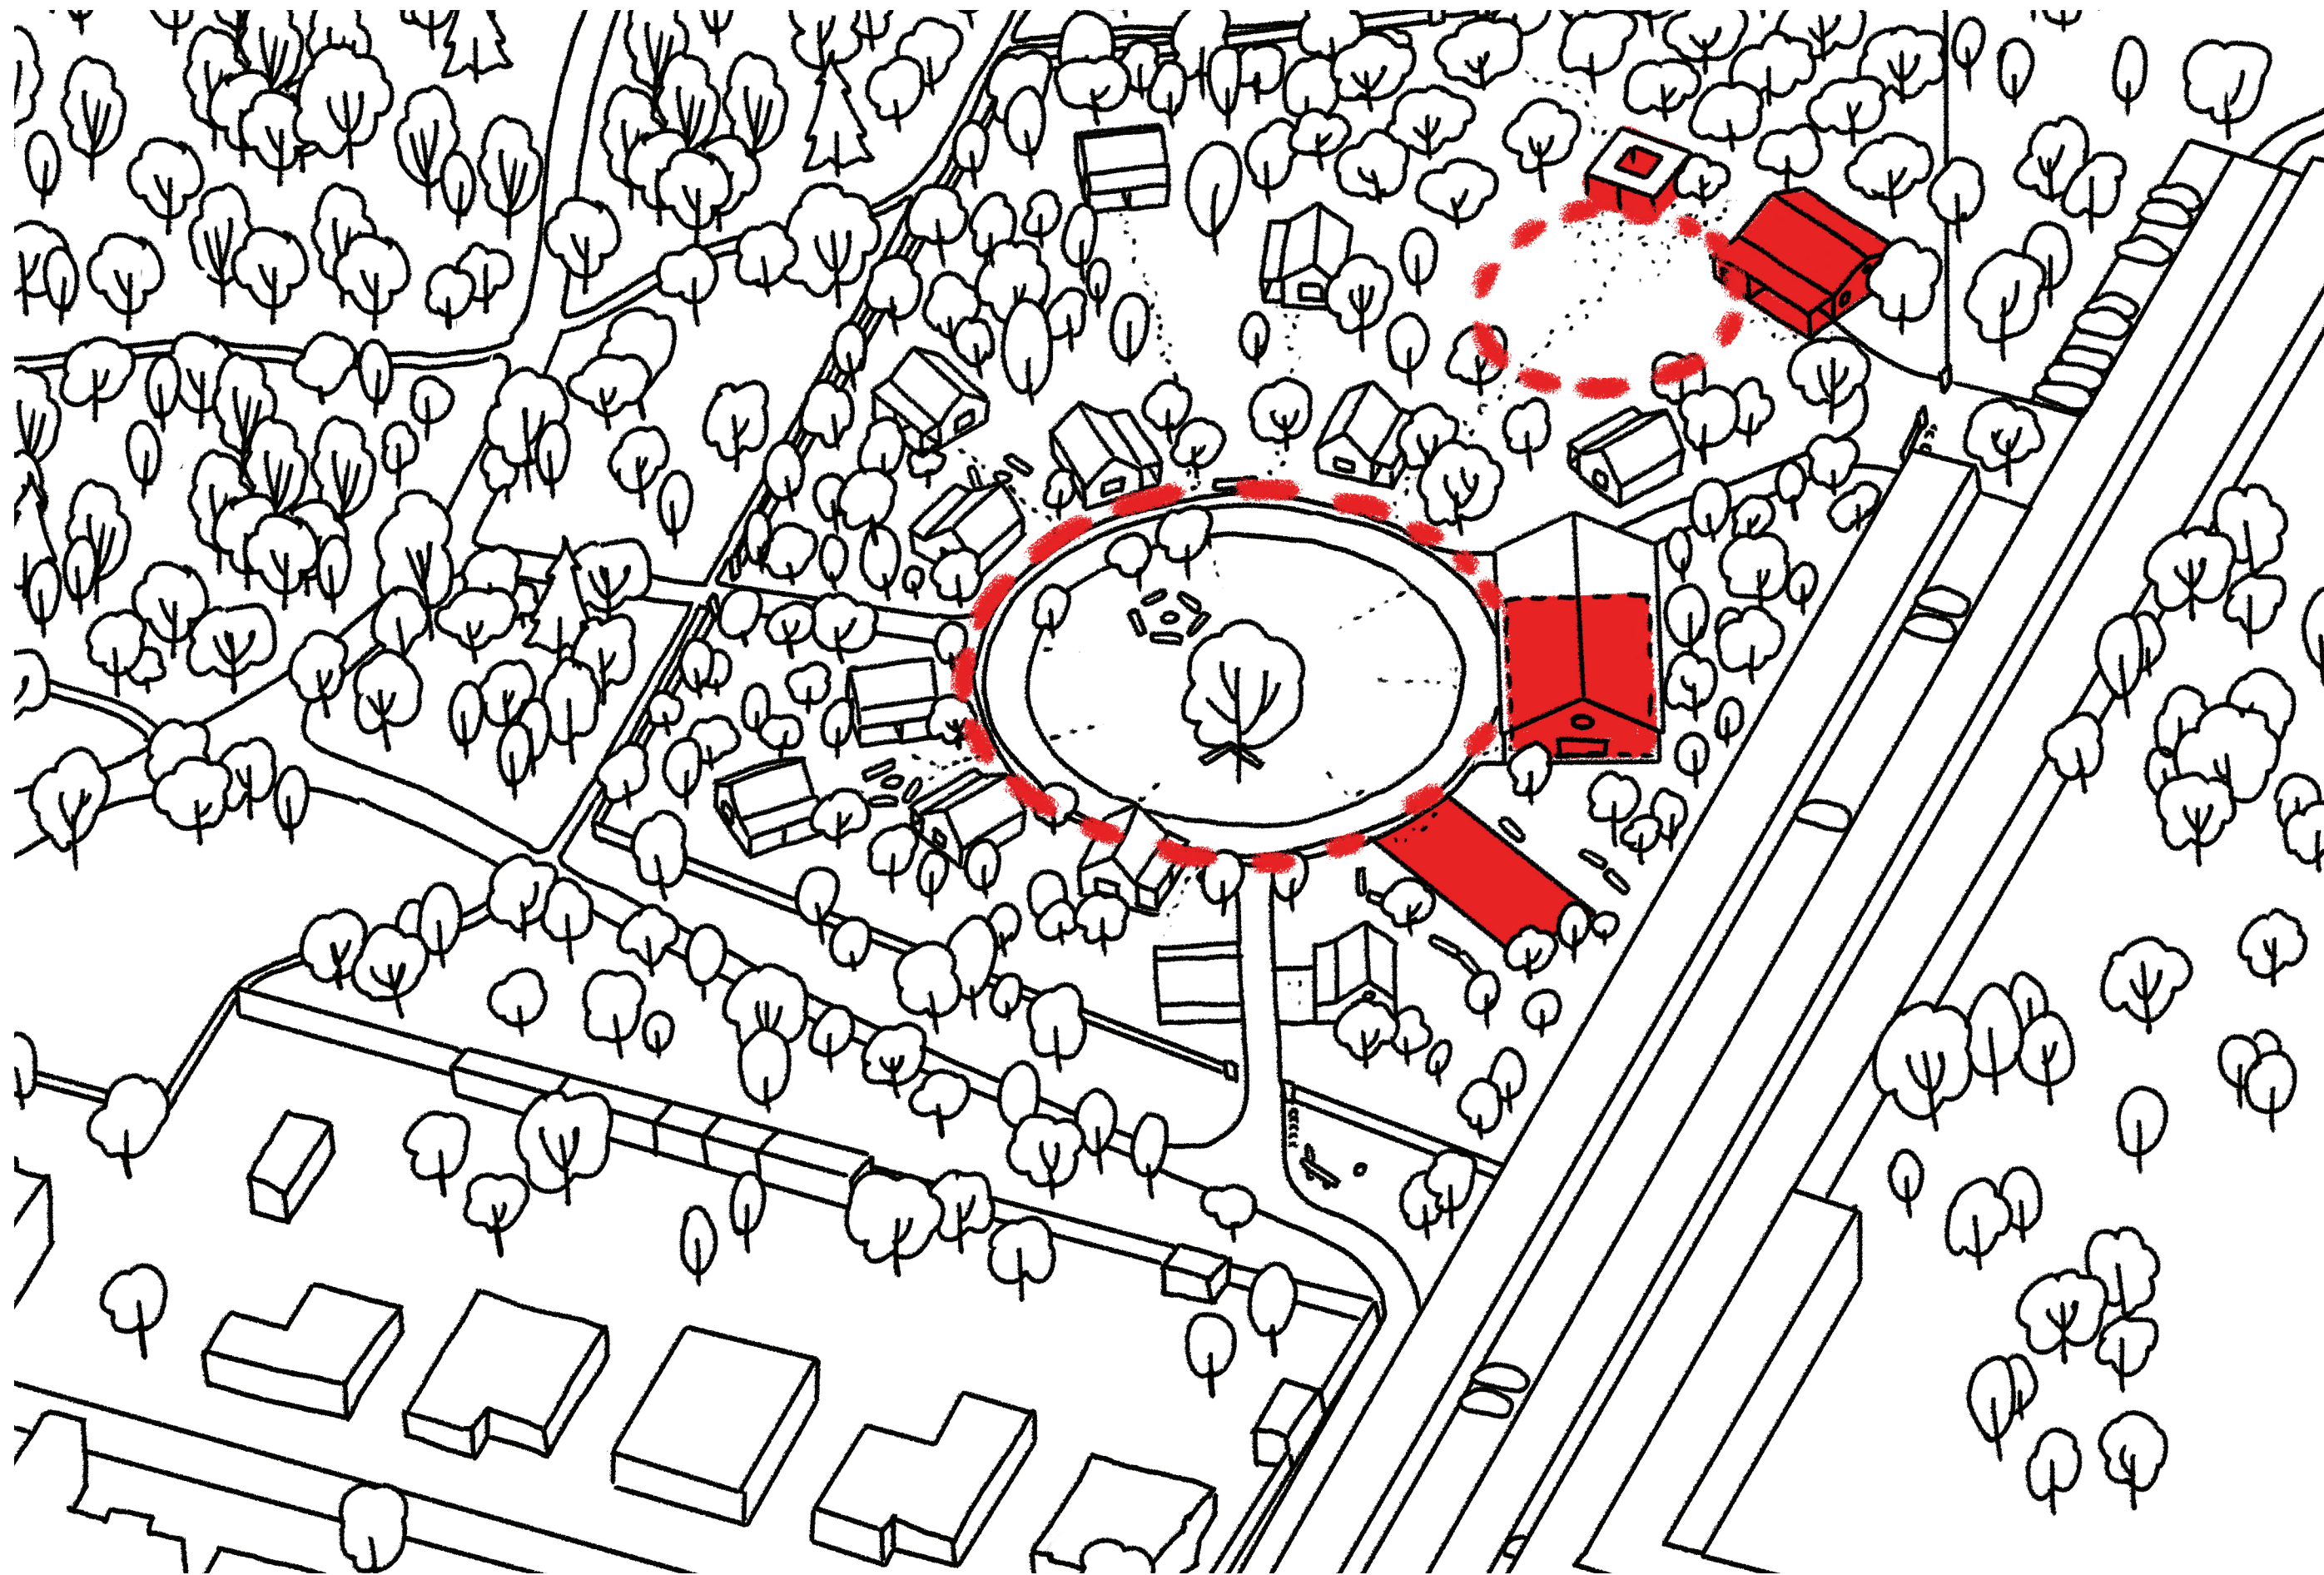



MAAUS

m. architektonické a urbanistické studio

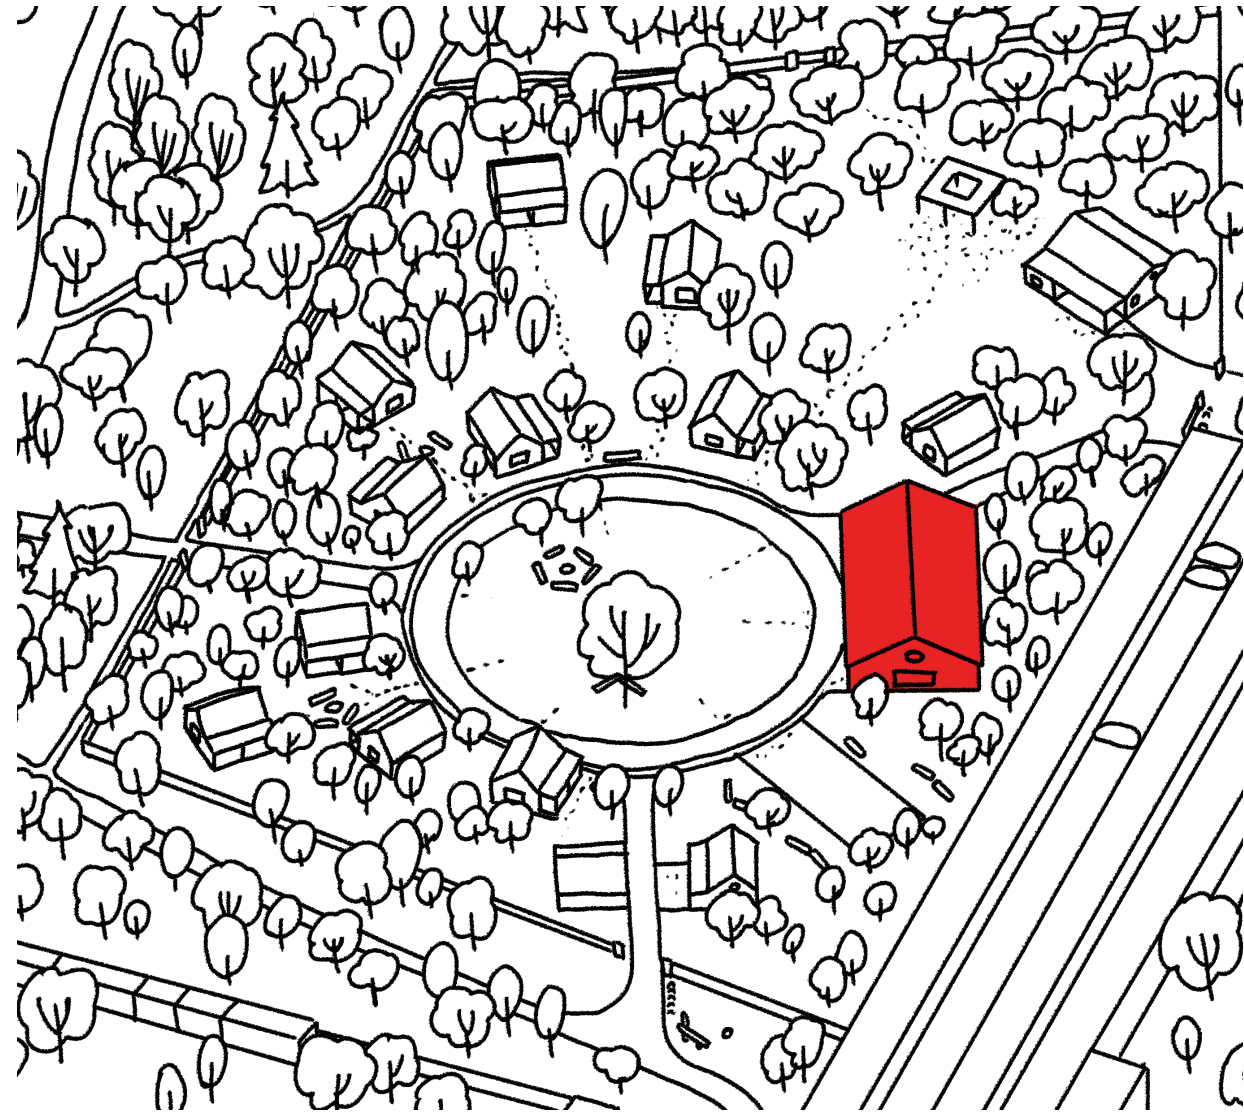

HLAVNÍ BUDOVA



1.NP

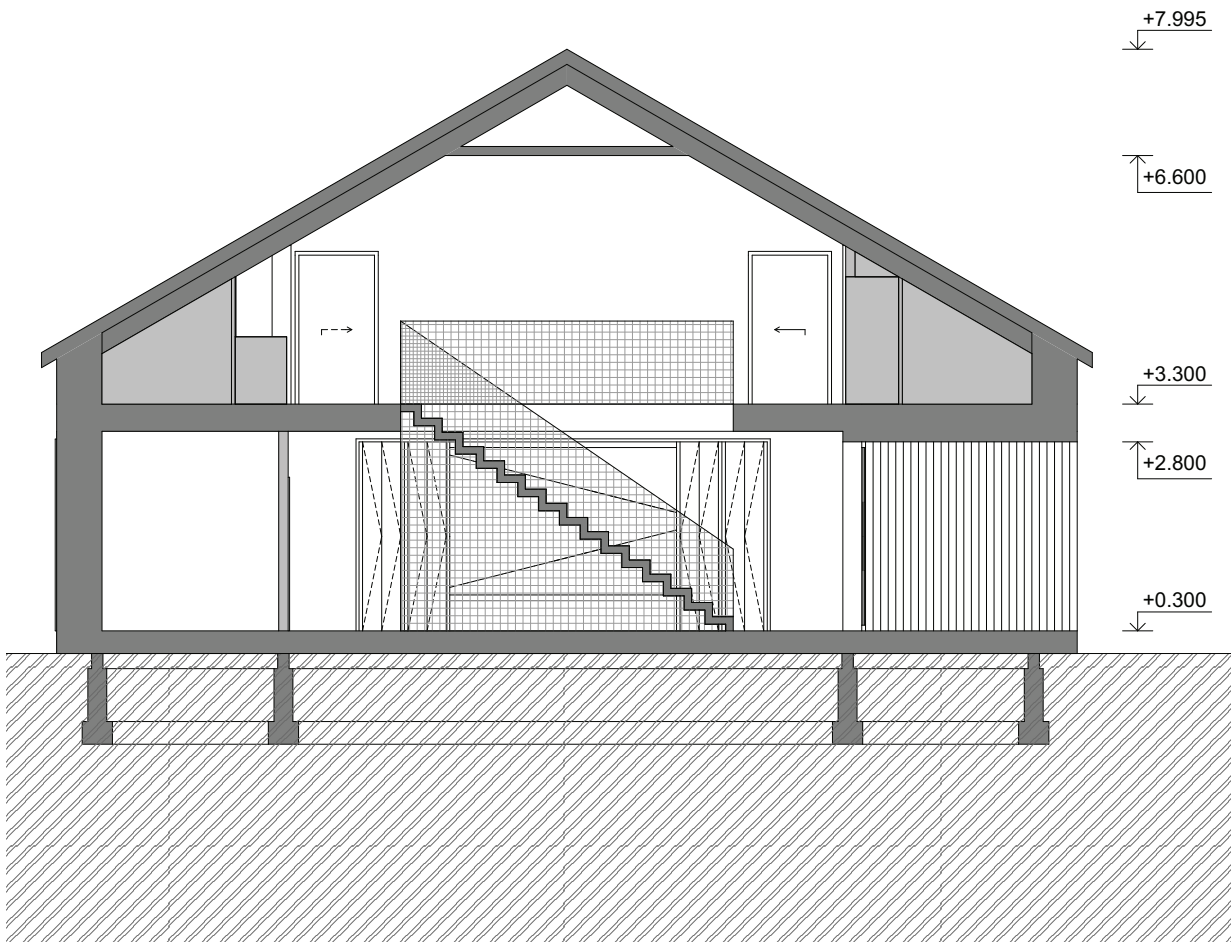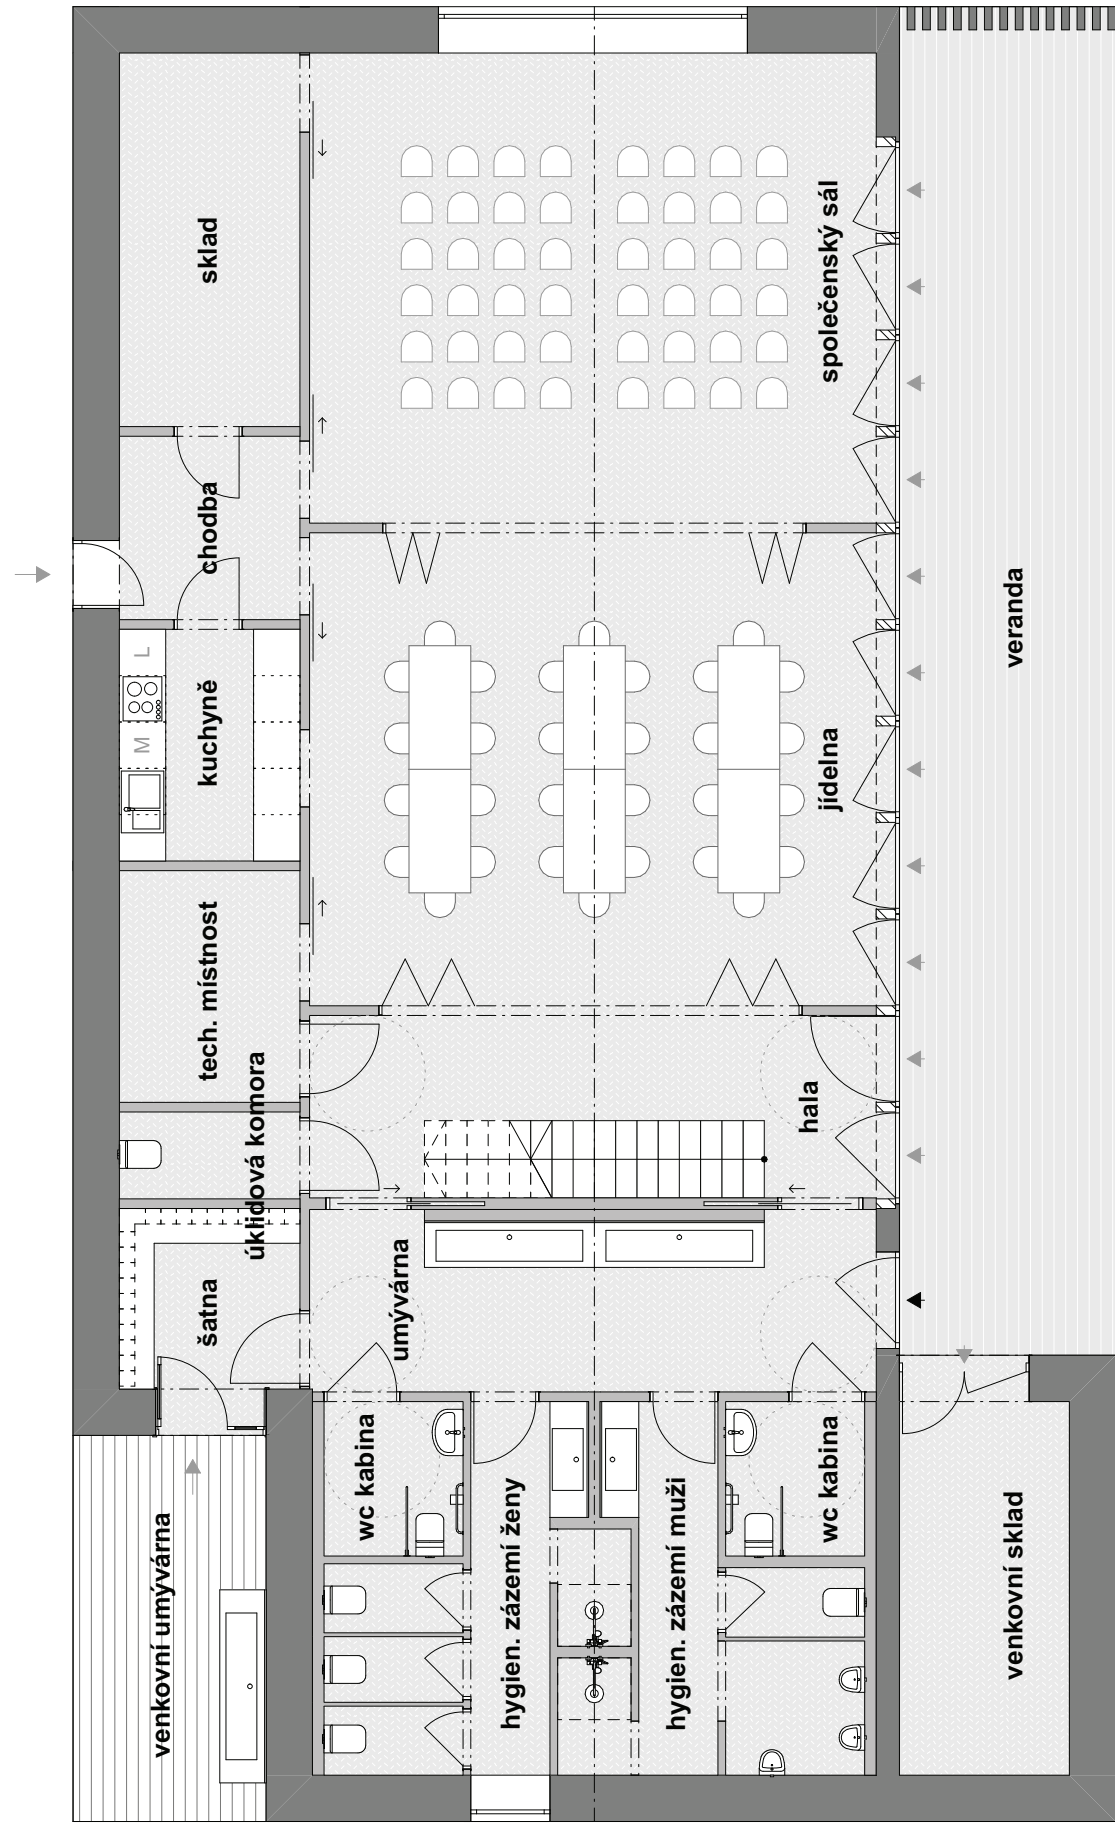

Tabulka místností			
Podlaží	Číslo zóny	Jméno zóny	Celková plocha
1.NP	1.101	jidelna	45,07
1.NP	1.102	umývárna	17,33
1.NP	1.103	hala	17,33
1.NP	1.104	společenský sál	44,67
1.NP	1.105	sklad	11,43
1.NP	1.106	chodba	6,23
1.NP	1.107	kuchyně	7,01
1.NP	1.108	tech. místnost	7,14
1.NP	1.109	šatna	6,16
1.NP	1.110	venkovní sklad	11,37
1.NP	1.111	wc kabina	3,60
1.NP	1.112	hygien. zázemí muži	12,41
1.NP	1.113	hygien. zázemí ženy	12,50
1.NP	1.114	wc kabina	3,60
1.NP	1.115	veranda	48,90
1.NP	1.116	venkovní umývárna	12,50
1.NP	1.117	úklidová komora	2,63
			269,88 m²




HLAVNÍ BUDOVA

2.NP

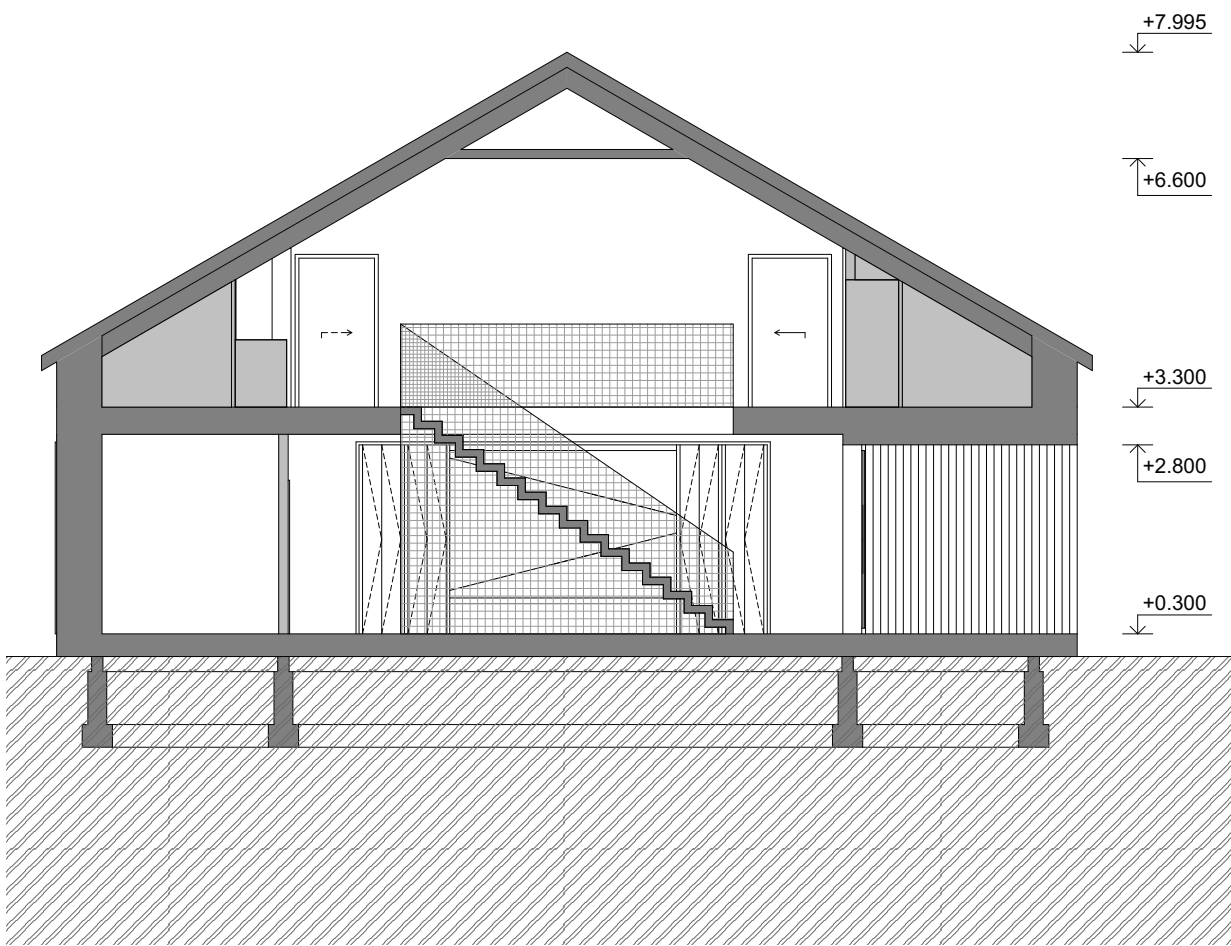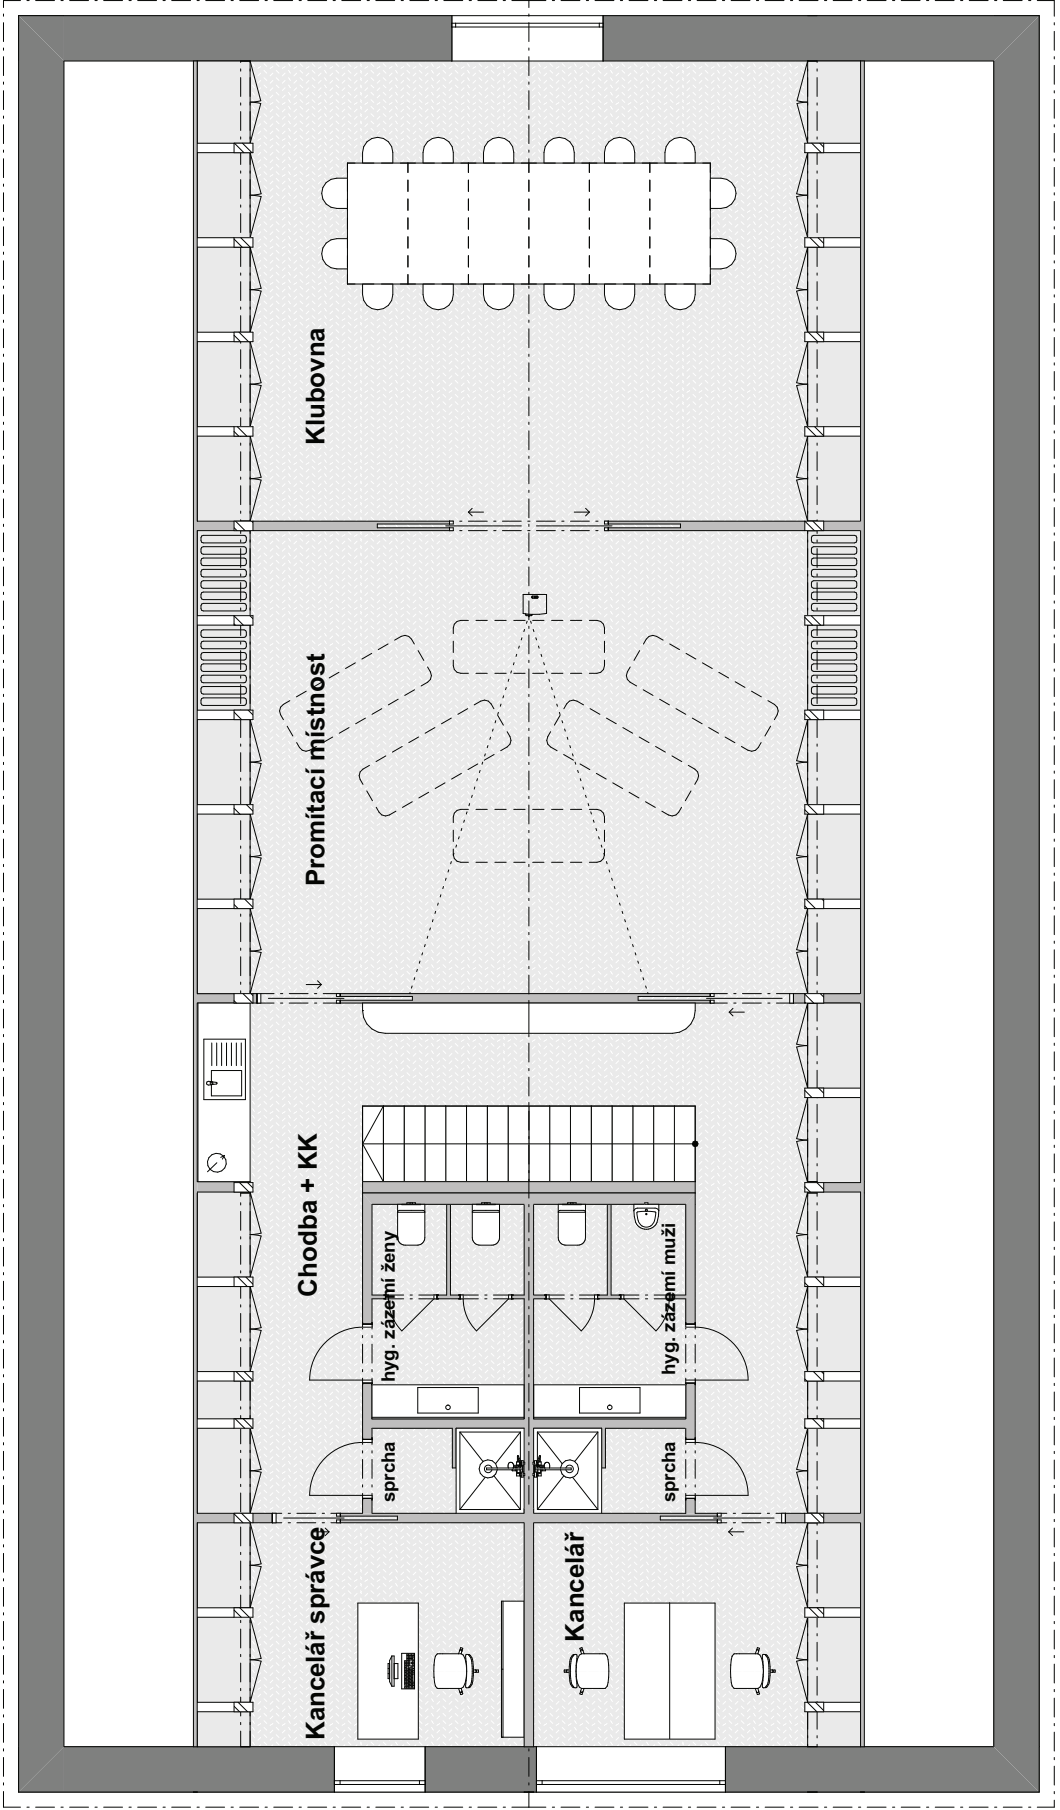




Tabulka místností			
2.NP	1.201	Chodba + KK	27,73
2.NP	1.202	Promítací místnost	45,17
2.NP	1.203	Klubovna	44,90
2.NP	1.204	Kancelář správce	10,74
2.NP	1.205	Kancelář	10,74
2.NP	1.206	hyg. zázemí muži	5,71
2.NP	1.207	hyg. zázemí ženy	5,71
2.NP	1.208	sprcha	2,26
2.NP	1.209	sprcha	2,26
			155,22 m²

LESNÍ KLUBOVNA

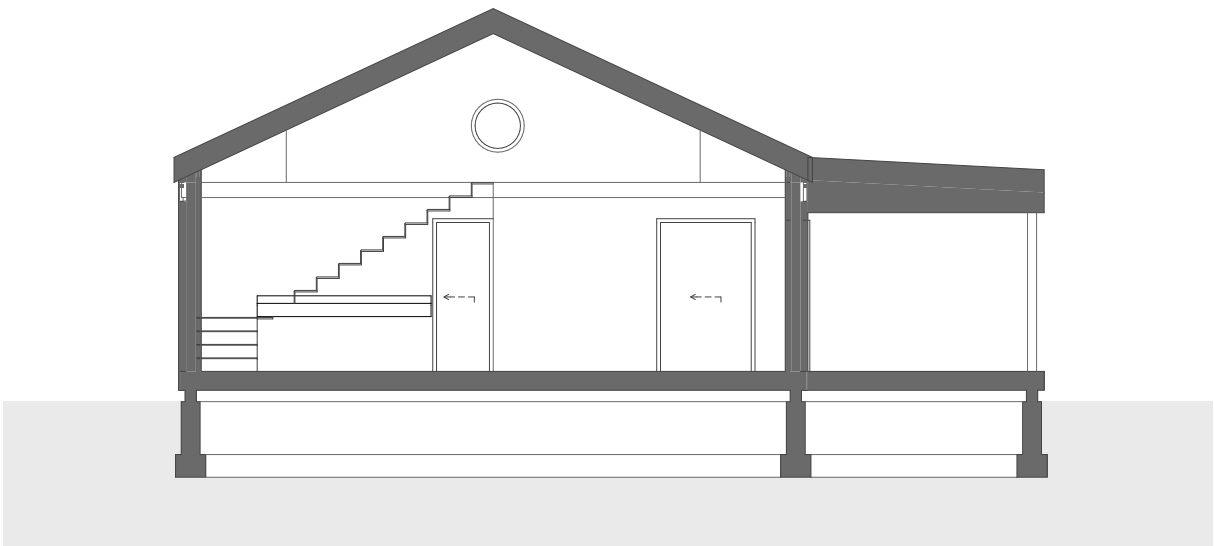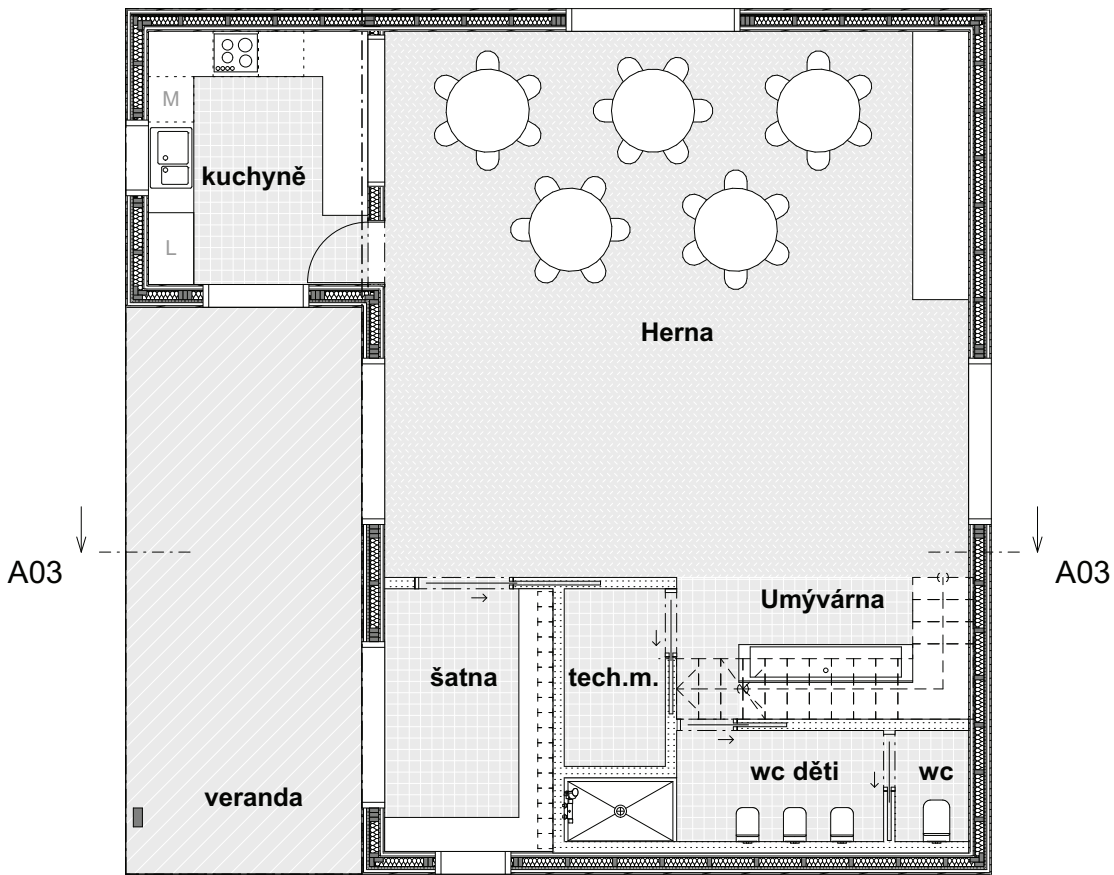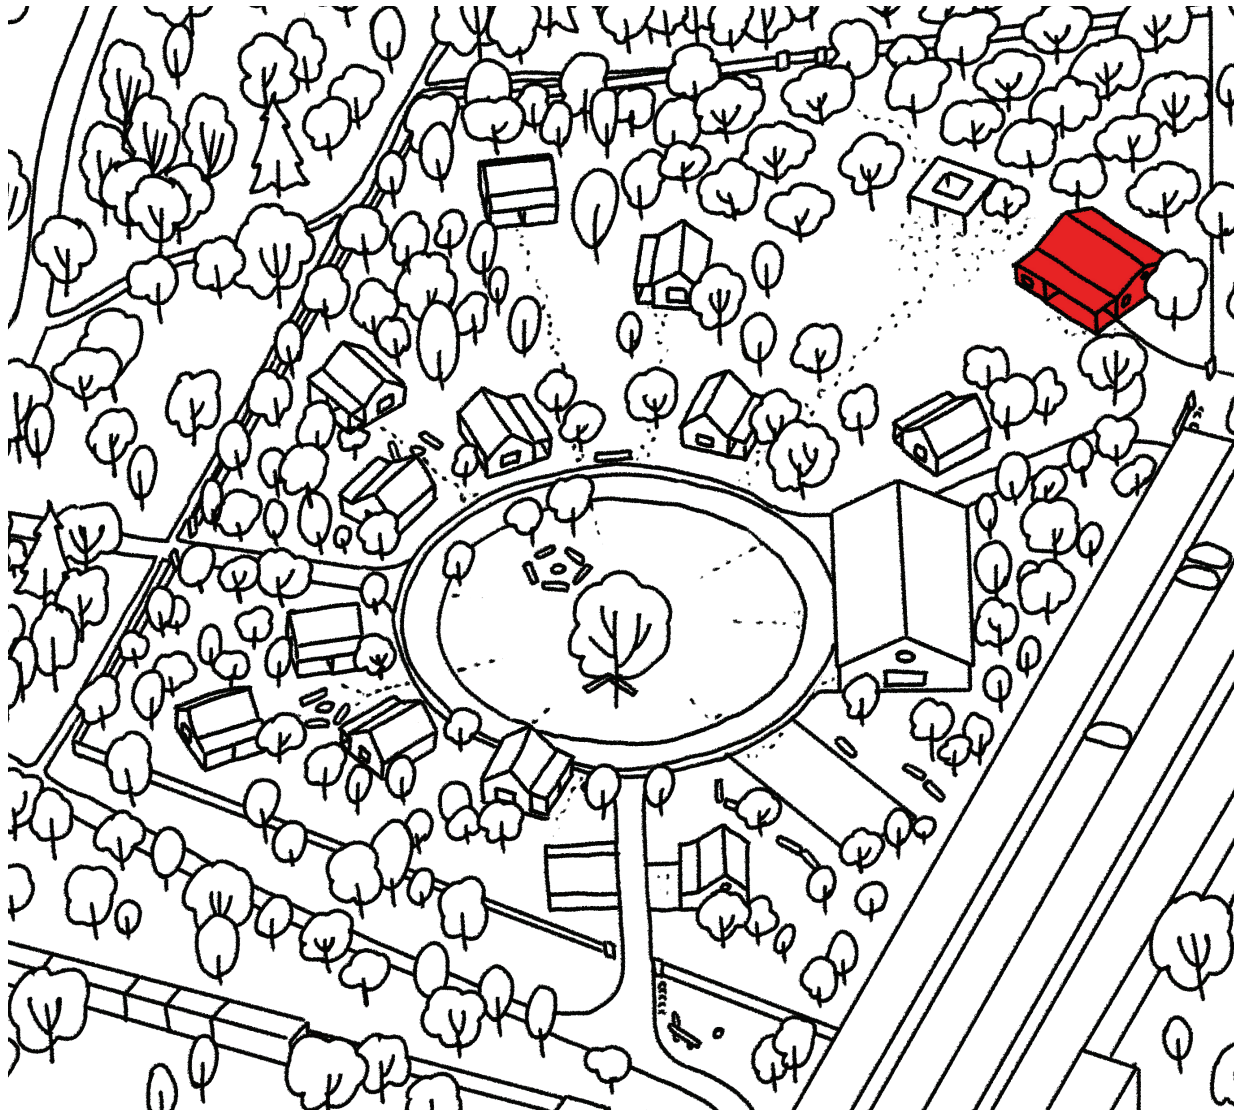


Tabulka místností			
Kategorie zóny	Číslo zóny	Jméno zóny	Naměřená čistá plocha
1.NP	2.101	Herna	55,81
1.NP	2.102	Umývárna	7,24
1.NP	2.103	wc děti	5,28
1.NP	2.104	wc	1,43
1.NP	2.105	tech.m.	3,14
1.NP	2.106	šatna	7,73
1.NP	2.107	kuchyně	9,72
1.NP	2.108	veranda	23,25
			113,61 m²
2.NP	2.201	Odpočinkové patro	15,04
			15,04 m²
			128,65 m²


KLUBOVNY - CHATKY

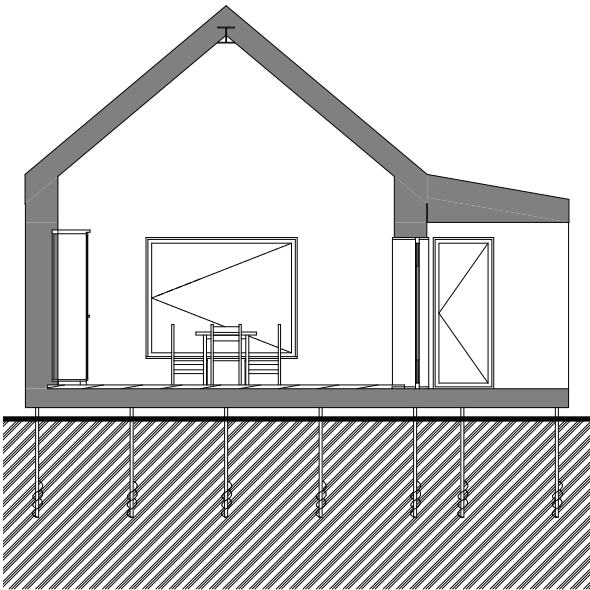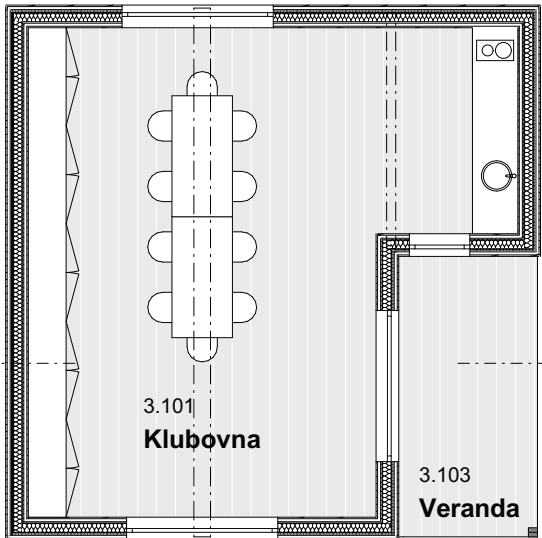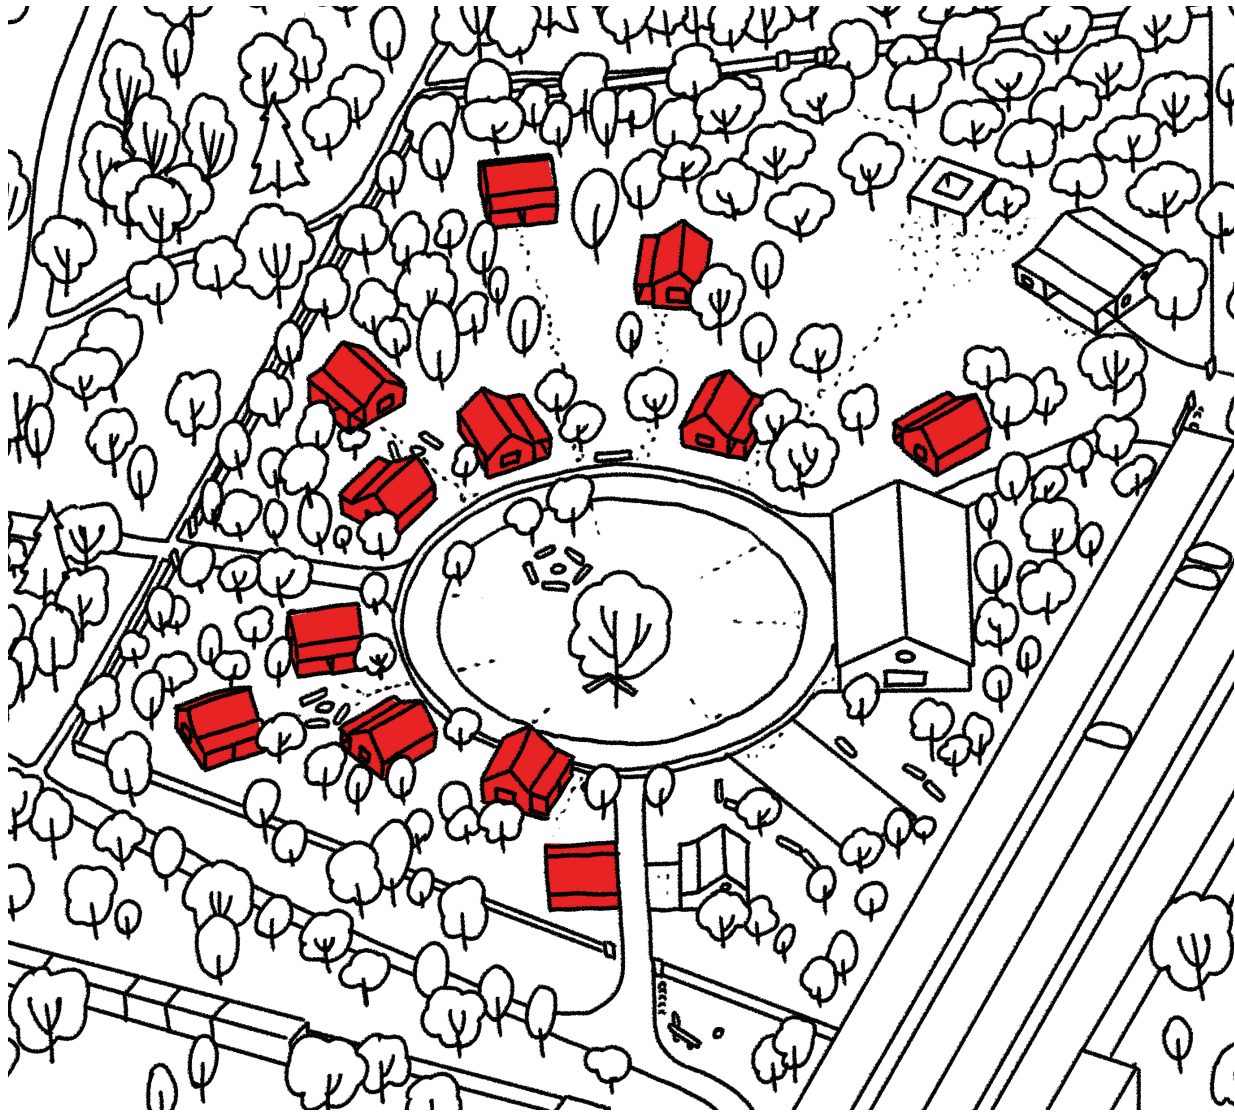

klubovna s kuchyňkou
cca 35 m²

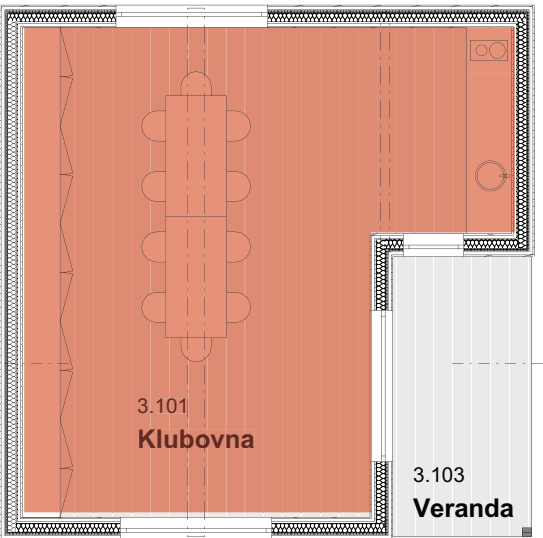


veranda
cca 8 m²

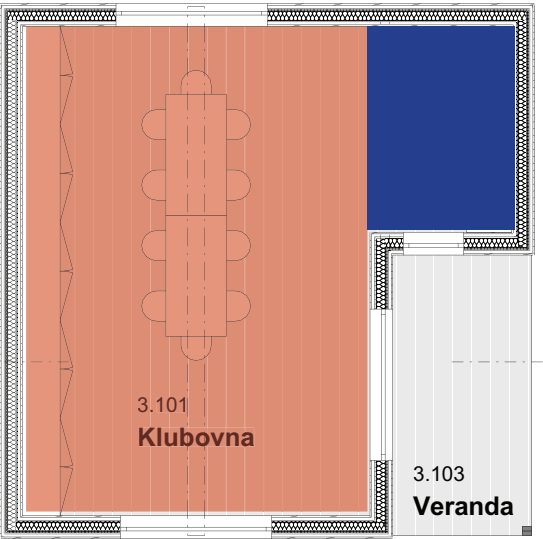

sklad
cca 5 m²

klubovna cca 30 m²

SKLADOVACÍ CHATKA

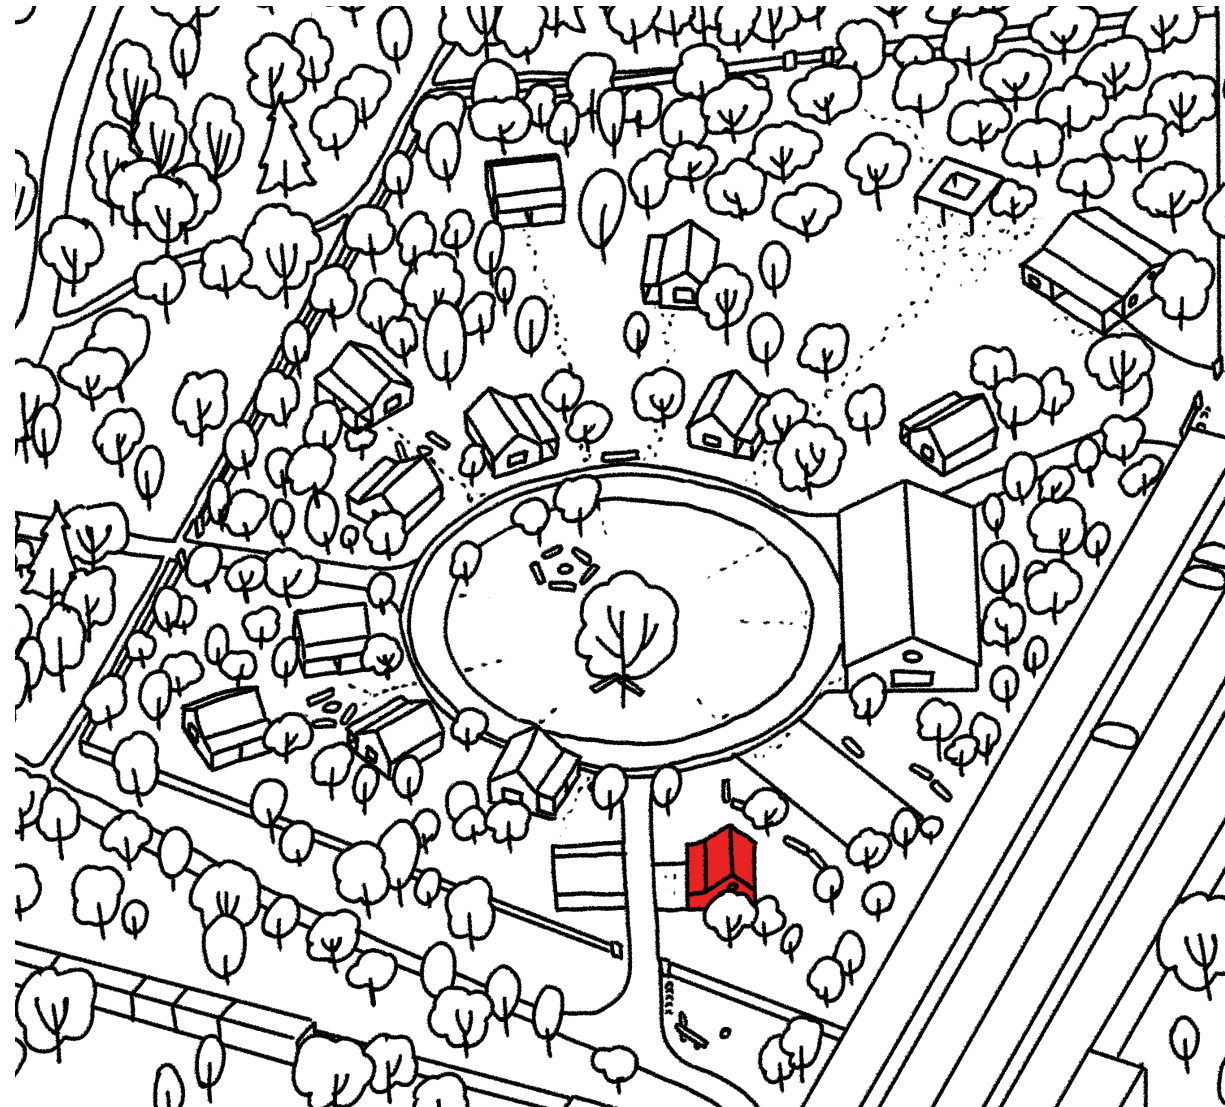

MAAUS

m. architektonické a urbanistické studio

VIZUALIZACE



NAVRHOVANÁ VEGETACE



dub letní (*Quercus robur*)



dub letní (*Quercus robur*)



habr obecný (*Carpinus betulus*)



habr obecný (*Carpinus betulus*)

javor babyka (*Acer campestre*)



javor babyka (*Acer campestre*)



jeřáb břek (*Sorbus torminalis*)




jeřáb břek (*Sorbus torminalis*)



NAVRHOVANÁ VEGETACE



lípa malolistá (*Tilia cordata*)

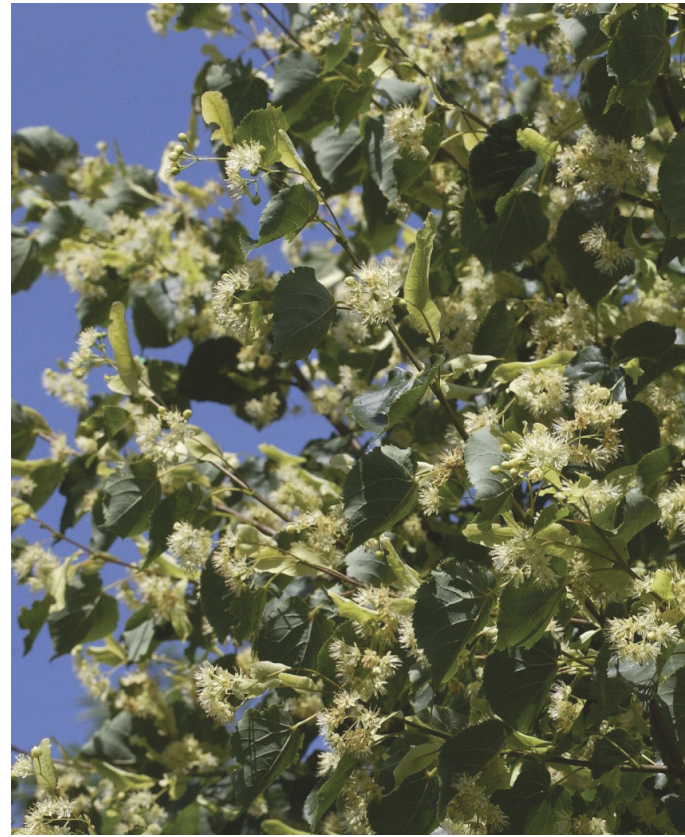

lípa malolistá (*Tilia cordata*)



krušina olšová (*Frangula alnus*)



hloh obecný (*Crataegus laevigata*)

hloh jednosemenný (*Crataegus monogyna*)



ďřín jarní (*Cornus mas*)



svída krvavá (*Swida sanguinea*)



líška obecná (*Corylus avellana*)



NAVRHOVANÁ VEGETACE



jabloň (Malus)



jabloň (Malus)



hrušeň (Pyrus)



hrušeň (Pyrus)

švestka (Prunus domestica)



švestka (Prunus domestica)



třešeň (Prunus avium)



třešeň (Prunus avium)



NAVRHOVANÁ VEGETACE



maliny (Rubus idaeus)



maliny (Rubus idaeus)



ostružiny (Rubus fruticosus)



ostružiny (Rubus fruticosus)

rybíz červený (Ribes rubrum)




rybíz černý (Ribes nigrum)



muchovník (Amelanchier)




muchovník (Amelanchier)

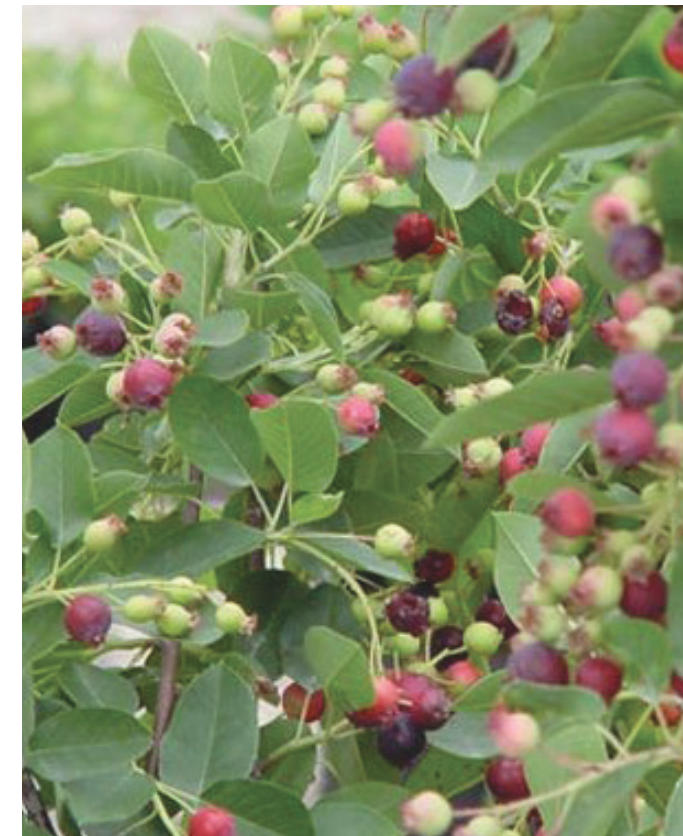

MATERIÁLOVÉ ŘEŠENÍ



mechanicky zhutněné kamenivo

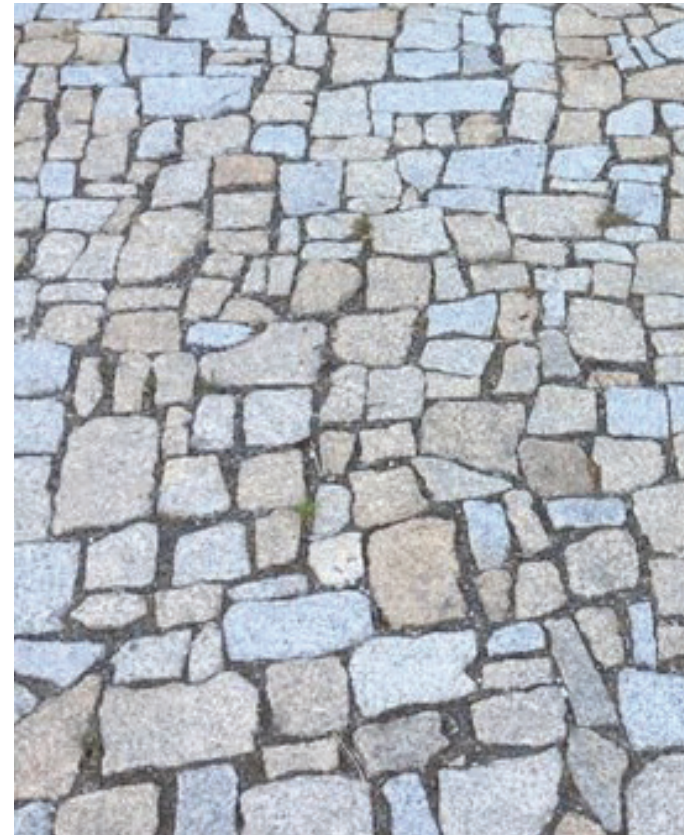

dlažba ze žulových odseků



zatravněná žulová dlažba



zatravnňovací dlažba pro parkovací plochy

dřevěné obložení fasády



MOBILIÁŘ



dřevěné lavice



venkovní ohniště



stoly a sezení

herní prvky



stojany na kola



volný mobiliář



VIZUALIZACE

