



LEGENDA

- stávající listnatý strom, jehličnatý strom
- stávající listnatý keř, jehličnatý keř
- navržené výsadby ovocných stromů
- navržené výsadby keřů
- navržené výsadby cibulovin
- navržené výsadby popínavých rostlin
- pořadové číslo dle specifikace rostlin / počet kusů
- plochy trávníku k regeneraci
- plochy výsadeb - záhony trvalek, bylinek
- navržené vybavení zahrady - lavička
- navržené vybavení zahrady - vyvýšené záhony
- navržené vybavení zahrady - nádoba na vodu
- navržené vybavení zahrady - kryté posezení se stolem
- navržené vybavení zahrady - kompostér
- navržené vybavení zahrady - krmítko, ptačí budka, meteobudka
- navržené vybavení zahrady - pexeso, dendrofon, xylofon
- navržené vybavení zahrady - tabule
- navržené vybavení zahrady - houpací síť
- navržené vybavení zahrady - kameny ve štěrkové ploše
- navržené vybavení zahrady - povrchy z různých materiálů - šišky, říční valouny, recyklovaná cihelná drť
- lemy z dřevěné kulatiny
- navržené vybavení zahrady - povrch z drcené borky


UKÁZKA PRVKŮ ZAHRADY



ZÁHONY
LETNIČEK A TRVALEK, ZELENINY

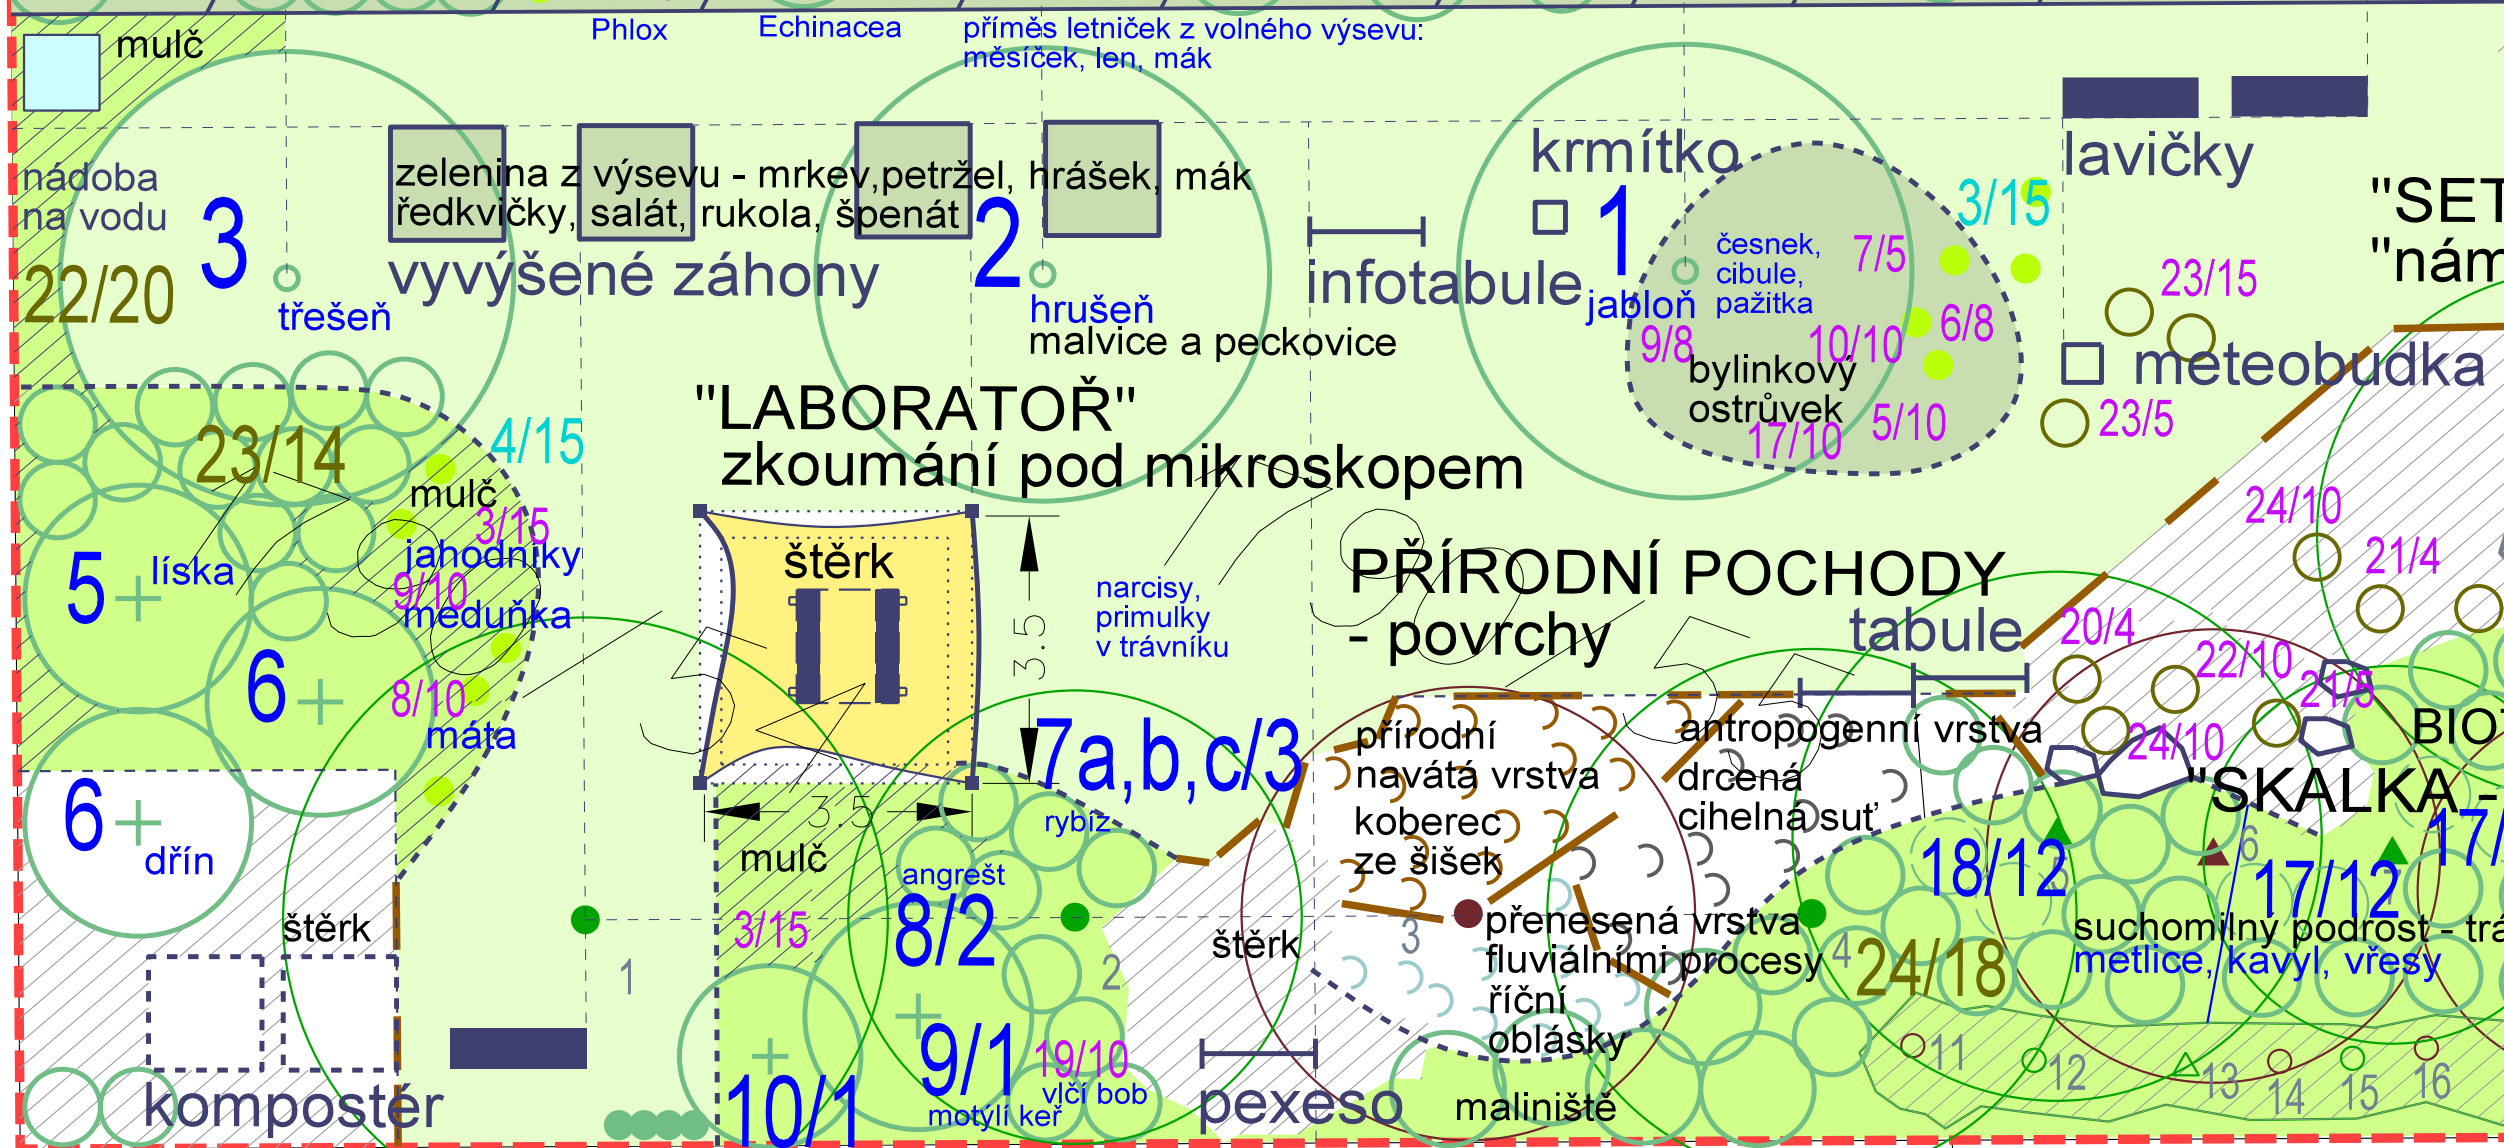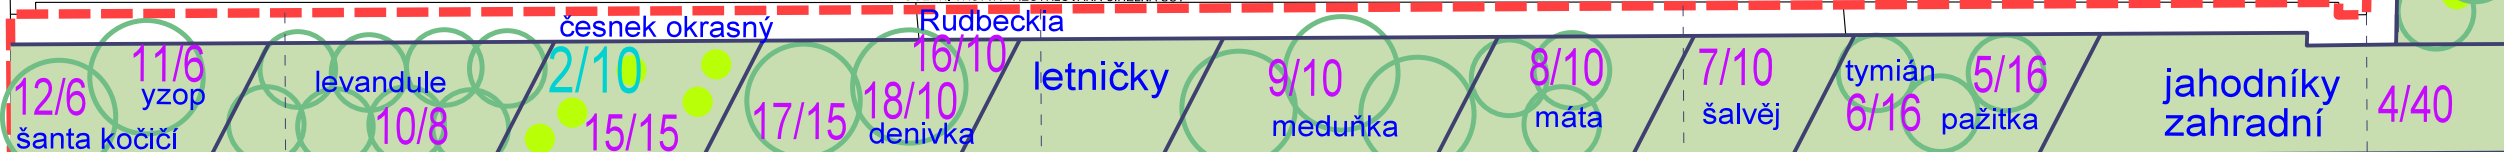

OVOCNÉ KEŘE - bobuloviny

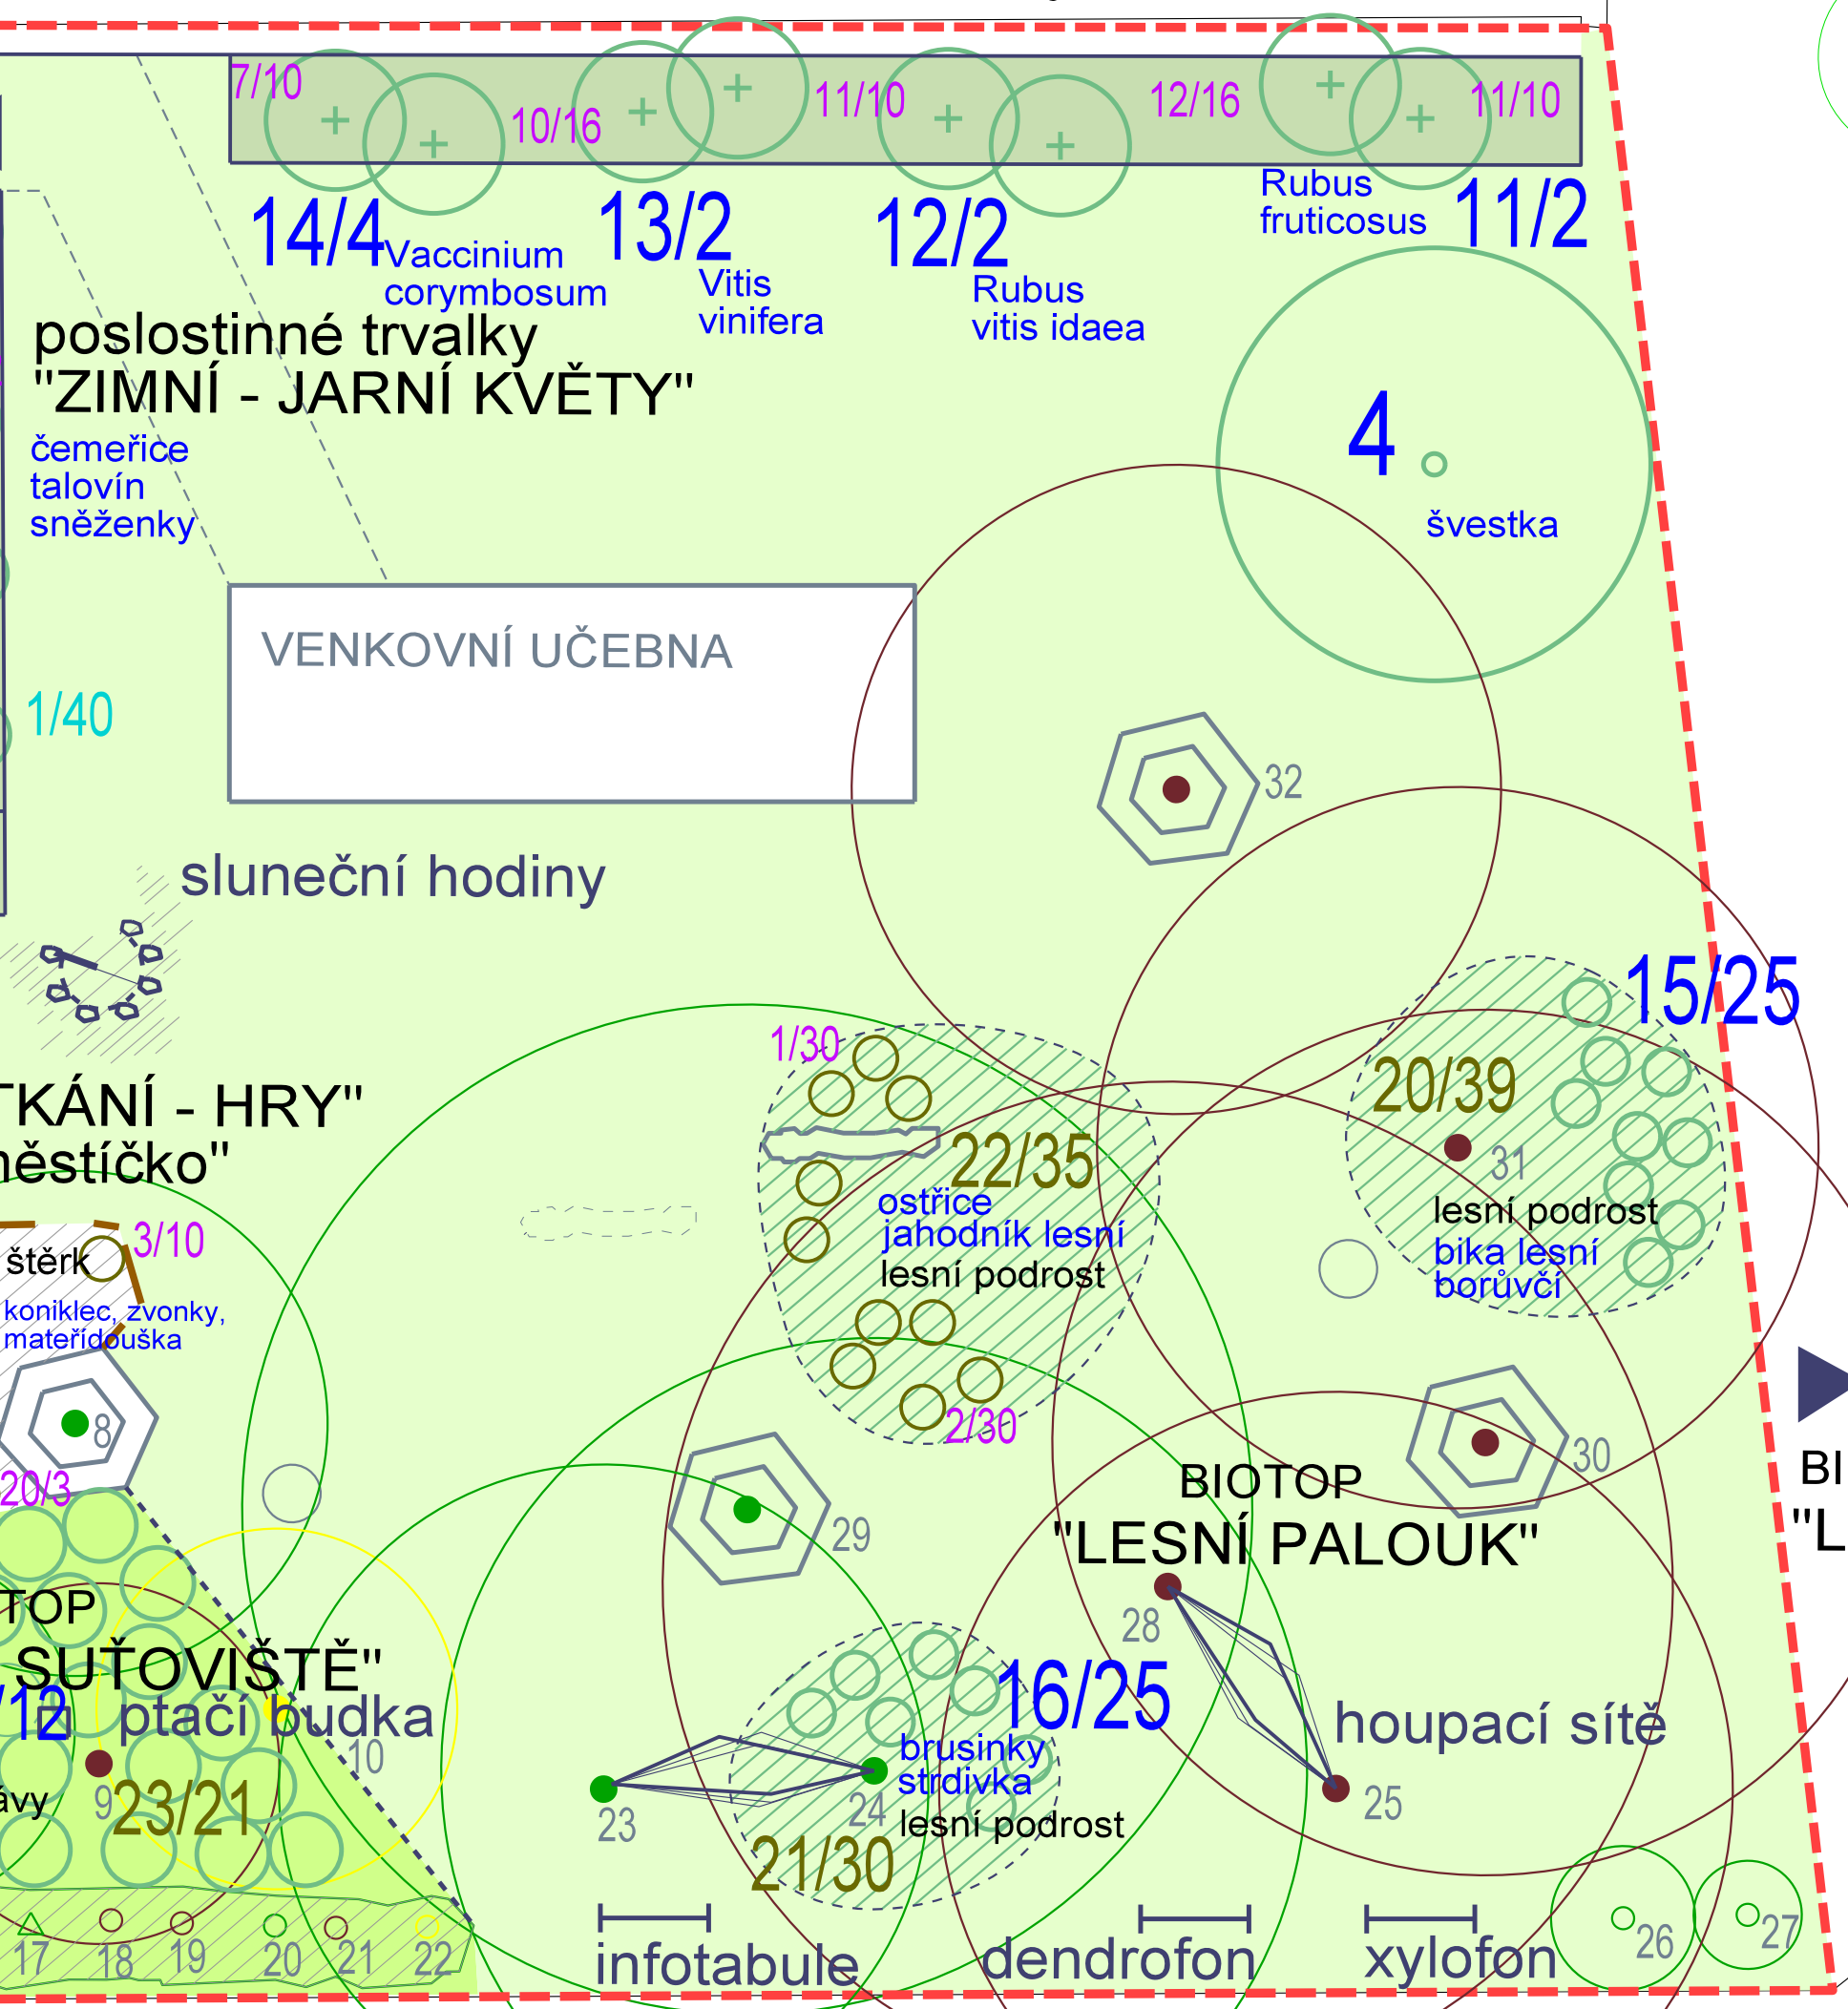

Koncept návrhu:

Vytvoření přírodní zahrady s jedylnými plody a kvetoucími rostlinami s možností pozorování hmyzu a ptáků. Podélné pásy výsadeb kvetoucích trvalek, bylinek a ovocných keřů lemují a začleňují budovu školy do prostoru zahrady. Prostor doplňují výsadby ovocných stromů a keřů s možným členěním na malvice, peckovice a bobuloviny. Výsadby dále doplňují solitérní keře např. se suchými plody - liska a peckami - dřín s podsadbou kvetoucích záhonů. Umístění doprovodných prvků podporuje zkoumání přírody a smyslové vjemy - umístění dendrofonu a xylofonu u houpací sítě - umístění posezení se stolem se zastíněním ke zkoumání pod mikroskopem - zavešení krmítka a ptačí budky do koruny stromů.

Návrh dále konceptně člení prostor na pomyslné jednotlivé biotopy - dle stávajícího stanoviště:

biotop - "lesní palouk" - s ostrůvky s podrostem nízkých trsnatých trav - biky lesní, strdivky nízké, ostřice nízké s příměsí nízkých keřů borůvky, brusinek a jahodníků lesních

biotop - "skalica - suťoviště" - umístění větších seskupení kamenů se štěrkovým podkladem s bodovou podsadbou "skalnic" - koníček, zvonky, hořec, materidouska, s přechodem do porostu vyšších trsnatých trav - metlice, kavylu, vřesovištních rostlin a maliníště s návazností na ukázkou povrchů přidávaných vrstev podléhajících se na tvorbě substrátu zemského povrchu: - jako jednotlivé pochody textury zde mohou být umístěny materiály - koberce ze šišek - jako ukázkou přírodní naváté vrstvy - říční valouny - oblázky - jako ukázkou zanesené vrstvy fluvialních pochodů - drcené cihly - recyklovaná sut - jako ukázkou antropogenní vrstvy - dodané přítomnosti - činnosti člověka

V blízkosti může být umístěna tabule na kreslení křídou nebo pro názornou výuku a v pozadí u oplocení tematické pexeso, ve volném prostranství "náměstí" může být umístěna meteorologická budka.

biotop - "zahradní" - s vyvýšenými záhony umístěnými v ovocném sadu a háji stávajících listnatých stromů - bráz - s podrostem trvalek, s umístěním kompostéru a sběrné nádoby na dešťovou vodu. Záhonové lemy podél budovy školy jsou osazeny kvetoucími převážně aromatickými trvalkami, bylinkami s příměsí letniček z volného výsevu - měsíčku, lnu, máku. V části záhonů v blízkosti venkovní učebny mohou být vysazeny ovocné keře - zahradní borůvky, maliny, ostružiny, réva.

poř. č.	SPECIFIKACE ROSTLIN	ks	poř. č.	SPECIFIKACE ROSTLIN	ks
ovocné stromy			bylinky		
1	Malus domestica "Rubin" - jablň	1	1	Fragaria vesca - jahodník lesní	30
2	Pyrus communis "Bohemica" - hrůšeň	1	2	Fragaria viridis - jahodník trávnice	30
3	Prunus avium "Kordia" - třešeň	1	3	Fragaria moschata - jahodník truskavec	40
4	Prunus domestica "Durancie" - švestka	1	4	Fragaria - jahodník zahradní odrůdy	40
listnaté keře			5	Allium schoenoprasum - pažitka	26
5	Corylus avellana - liska	1	6	Thymus vulgaris - tymián	24
6	Cornus mas - dřín	2	7	Salvia officinalis - šalvěj	30
7	a) Ribes nigra, b) R. alba, c) R. rubrum - rybíz	3	8	Mentha piperita - máta	20
8	Ribes uva-crispa - angréšt	2	9	Melissa officinalis - meduňka	28
9	Buddleia alternifolia - motýlí keř	1	10	Lavandula officinalis - levandule	34
10	Aronia melanocarpa - temnoplodec	1	11	Hyssopus officinalis - yzop	26
11	Rubus fruticosus - ostružiník	4	trvalky		
12	Rubus idaeus - maliník - zahradní odrůdy	7	12	Nepeta x faassenii - šanta kočičí	22
13	Vitis vinifera - réva	2	13	Helleborus niger - čemeřice černá	22
vřesovištní rostliny			14	Eranthis hyemalis - talovin zimní	25
14	Vaccinium corymbosum - borůvka	4	15	Phlox paniculata - plamenka latnatá	15
15	Vaccinium myrtillus - borůvka lesní	25	16	Rudbeckia hirta - třapatka srstnatá	10
16	Vaccinium vitis-idaea - brusinka	25	17	Echinacea purpurea - třapatka nachová	25
17	Calluna vulgaris - vřes obecný	24	18	Hemerocallis x hybrida - deníčka	10
18	Erica carnea - vřesovec pletový	12	19	Lupinus x hybridus - víčí bob	10
popínavé rostliny			20	Pulsatilla vulgaris - koníček	7
19	Hedera helix	4	21	Campanula alpina - zvonek alpský	9
trávy			22	Gentiana acaulis - hořec	10
20	Luzula sylvatica - bika lesní	39	23	Primula veris - petráklík jarní	20
21	Melica nutans - strdivka nízká	30	24	Thymus praecox - materidouska časná	20
22	Carex humilis - ostřice nízká	55	cibuloviny		
23	Deschampsia caespitosa - metlice trsnatá	35	1	Galanthus nivalis - sněženky	40
24	Stipa capillata - kavyl vláskovitý	18	2	Allium giganteum - česnek velký	10
			3	Narcissus - narcisy	15
			4	Tulipa - tulipány	15

Zahradní a krajinská tvorba s.r.o. Ponávka 2, 602 00 Brno tel./fax: 545 577 959 e-mail: info@zahradnivotrba.cz www.zahradnivotrba.cz		akce	Jedlá zahrada při ZŠ Hodonín, Vančurova
objednatel	Město Hodonín, Národní třída 373/25, 695 01 Hodonín 1	SITUACE NÁVRHU	
zpracovatel	Zahradní a krajinská tvorba spol. s r.o., Ponávka 185/2, 602 00 Brno		
vedoucí projektant	Ing. Jana Janíková		
vypracoval	Ing. Jana Janíková, Ing. Denisa Hrubanová, Ph.D., Bc. Tereza Vařejková		
stupeň	DPS	výkres	paré
datum	1/2020	02	
č. zakázky	1552		
měřítko	1:100		