



IDENTIFIKAČNÍ ÚDAJE

Název projektu :	SPORTOVNÍ AREÁL ČERVENÉ DOMHODONÍN SPORTOVNÍ NÁMĚSTÍ A PARK SE SPORTOVIŠTI
Lokalita :	U červených domků, Hodonín, k.ú. Hodonín
Objednatel :	Město HODONÍN Masarykovo náměstí 53/1, 695 35 Hodonín IČO: 002 84 891, DIČ:CZ 699001303 Nadace Karel Komárek Family Foundation Evropská 866/71, 160 00 Praha IČO: 06212093
Zpracovatel :	PROAM ARCHITEKTI s.r.o. Štefánikova 104/33, 602 00 Brno IČ: 090 19 146, DIČ: CZ09019146 www.proam.cz
Zastupuje :	Ing. arch. Václav Štojdí, jednatel ČKA 04900 vaclav.stojdl@proam.cz +420 776 271 882 Ing. arch. David Šrom, jednatel ČKA 03845 david.srom@proam.cz +420 602 502 772
Projekční tým :	Ing. arch. Václav Štojdí Ing. arch. David Šrom Ing. arch. Duc Pham Ngoc Ing. arch. Hana Kynčlová Ing. Jitka Tomšová, Atelier Rouge - koncepce krajiny Ing. Milan Zezula - koncepce dopravy
Datum :	10 / 2022

OBSAH DOKUMENTACE

TEXTOVÁ ZPRÁVA

C. 1	VÝKRES ŠIRŠÍCH VZTAHŮ	1 : 7500
C. 2	CELKOVÁ SITUACE	1 : 1500
C. 3	SITUACE - ŘEŠENÉ ÚZEMÍ	1 : 1500
C. 4	SITUACE - KOORDINAČNÍ POLOHA SÍTÍ TECHNICKÉ INFRASTRUKTURY	1 : 1500
C. 5	SITUACE - SPORTOVNÍ NÁMĚSTÍ, PARTER	1 : 500
C. 6	SITUACE - SPORTOVIŠTĚ V PARKU, PARTER	1 : 500
D. 1	NOVÉ ŠATNY FK + HBC (SO 101.1) - PŮDORYS	1 : 200
D. 2	NOVÉ ŠATNY FK + HBC (SO 101.1) - POHLEDY, ŘEZ	1 : 200
D. 3	PERGOLA (SO 102.1) - PŮDORYS, POHLEDY, ŘEZ	1 : 200
D. 4	MULTIFUNKČNÍ HŘIŠTĚ (SO 103.1) A ATLETICKÝ TUNEL (SO 104.1)	1 : 200
E. 1	PERSPEKTIVA — SPORT V PARKU	
E. 2a	PERSPEKTIVA — VSTUP DO AREÁLU	
E. 2b	PERSPEKTIVA — VSTUP DO AREÁLU - VARIANTA UZAVÍRATELNÉHO VSTUPU	
E. 3	PERSPEKTIVA — SPORTOVNÍ NÁMĚSTÍ SE VSTUPEM NA HŘIŠTĚ	
E. 4	PERSPEKTIVA — PERGOLA U ŠKOLY	
E. 5	PERSPEKTIVA — KLUBOVNA	
E. 6	PERSPEKTIVA — POHLED OD HLAVNÍ TRIBUNY	
E. 7	PERSPEKTIVA — POHLED Z HŘIŠTĚ S UMĚLÝM POVRCHEM	
E. 8	PERSPEKTIVA — INTERIÉR ŠATEN	

A. 1 ÚČEL STUDIE

Architektonická studie je dopracováním předcházejícího projektu „Sportovní areál Červené domky, Hodonín – koncepční studie“ (PROAM ARCHITEKTI s.r.o. © 2021/12), která řešila rozvoj celého širšího území. Předmětem studie je zpracování návrhu dvou částí sportovního areálu – tj. sportovního náměstí s přilehlými objekty a parku se sportovišti. Architektonická studie byla zpracována v koordinaci s objednatelem, a to podle jeho požadavků na stavební program, členění a vybavení vnitřních prostorů, respektive venkovních ploch.

V rámci části „Sportovní náměstí s přilehlými objekty“ byla předmětem návrhu novostavba hlavního objektu podél fotbalového hřiště (SO 101.1) zahrnujícího fotbalové a hokejbalové šatny a občerstvení, novostavba protilehlého objektu pergoly podél školy (102.1), respektive také návrh členění a vybavení plochy mezi zmíněnými objekty. Dále pak prověření polohy a rozměrů nového multifunkčního hřiště a také rozšíření a vybavení stávajícího fotbalového hřiště s umělým travním kobercem východním směrem. Během zpracování studie přibyl ze strany Atletického klubu Hodonín požadavek na koordinaci objektu atletického tunelu na pozemku školy, tj. poloze navržené v rámci předchozí koncepční studie jako jedna ze dvou možných variant.

V rámci části „Park se sportovišti“ bylo předmětem řešení podrobnější řešení volnočasových sportovišť v nástupním území mezi sportovním náměstím a parkovištěm. V rámci této části bylo dopracováno řešení a vybavení plochy pro workout, antukového hřiště, vrhačských sektorů, apod.

Během spolupráce s dotčenými subjekty (AK, FK, HBC, Teza) byly sumarizovány požadavky na areál a stávající i nově umístěná sportoviště. Byly diskutovány kapacity a uspořádání zázemí sportovců a průběžně doplňováno podrobnější zadání, podklady i připomínky.

Architektonická studie bude sloužit jako detailní podklad pro následnou fázi povolovací projekt.

A. 2 PODKLADY

- Digitální data (katastrální mapa, ortofoto mapa, vedení inženýrských sítí)
- Územní plán města Hodonín
- Studie Příměstský les Hodonín - Bažantnice (Atelier per partes s.r.o.)
- Zaměření řešeného území (část 1, 2, 3)
- Dokumentace tribuny, stavebně-technický průzkum
- Dokumentace stávajících objektů (nafukovací hala, hokejbalové šatny)
- Dokumentace modernizace hřiště s umělou trávou, osvětlení hřiště
- Dokumentace rekonstrukce povrchu umělé dráhy
- Projekt Dům přírody (Ing. arch. Tomáš Havlíček, Létařský inženýři)
- Studie novostavby dílen integrované střední školy „Lipovka“ (Ing. arch. Tomáš Havlíček, Létařský inženýři)
- Studie ZOO - psí útulek vč. záměru protihlukové zdi (my3 architekti, 3/2022)
- Požadavky AK Hodonín na společné prostory SO 101.1 i budoucí hlavní tratinu
- Studie atletického tunelu zpracovaná AK Hodonín (Bestprojekt, 9/2019)
- Požadavky FK Hodonín na program SO 101.1 (nové šatny FK + HBC)
- Požadavky HBC Hodonín na program SO 101.1 (nové šatny FK + HBC)

A. 3 PARK SE SPORTOVIŠTI - NÁVRH

Leitmotivem zůstává řešení pěší průchodnosti území vycházející z předchozí koncepční studie a studie lesoparku Příměstský les Hodonín - Bažantnice (Atelier per partes s.r.o.), tvořenou ve spolupráci s Nadací Proměny. Stímto souvisí vymezení samotného areálu, oplocení a vstupy do území, jejichž hranice a poloha by měly přispět k celkové průchodnosti lokality. Řešení by mělo reflektovat odpovídající význam nástupních ploch zejména z východní hranice řešeného území a nový hlavní vstup z parkoviště.

Hlavním motivem je severojižní osa spojující sídliště z lesem a volnočasová neformální sportoviště.

HŘIŠTĚ V PARKU

Ústředním motivem části parku mezi základní školou a parkovištěm je větší travnatá plocha ohraničená stromy - palouk, nebo chcete-li hřiště v parku. Rozměr 40x60 m představuje polovinu velkého fotbalového hřiště a umožňuje i další dělení na menší celky pro trénink i turnaje dětí. Prostor pro diváky vytváří pak terénní svahování za branami, které umožňuje nejen uložení zeminy z terénních úprav, ale i posezení ve svahu a lepší výhled. Hřiště je lemováno stromy i stezkou, která kolem hřiště tvoří neformální ovál pro běhání nebo kolo, koloběžku či in-line bruslení. Východní hranu části parku s hřištěm tvoří pozemek školy, kde lze do budoucna předpokládat výstavbu (rekonstrukci) tenisové haly s plánovaným navazujícím atletickým tunelem. Jeho polohu, i kapacitu prověřila studie dle požadavku AK Hodonín (6 drah 60 m + doběhy).

Navržená cestní síť vychází materiálově z aktuálně v území realizovaných cyklostezek. Páteřní cesty jsou uvažovány z betonového povrchu přírodní barvy v kombinaci s dlažbou z kamene a mlatovými plochami. V situaci je navržen základní koncept materiálového rozdělení cest, který bude podrobněji dopracován v další fázi společného povolení, podobně jako řešení zeleně a hospodaření s vodou v území.

SPORT V PARKU

Přirozeným rozšířením sportovního areálu je plocha vyplňující prostor mezi sportovištěm a sportovní halou. Plochu ze severu vymezuje psí útulek (s plánovanou vyšší protihlukovou stěnou), z jihu oplocení zahrady domova mládeže (internátu). Původně neatraktivní náletová plocha je navržena k rekultivaci s předpokladem rozsáhlejších terénních úprav pro vytvoření větší rovinaté travnaté plochy, která by umožnila trénink míčových sportů, brankářů, i vrhačích disciplín - kladiva, disku a hod oštěpem. Pro tyto potřeby je navrženo nižší oplocení podél východní hranice s integrovanou střední školou. Branky budou v době tréninku zamčeny a bude tak zajištěna nezbytná bezpečnost. Mimo trénink bude plocha veřejně přístupná, využívána pro sport i volnočasové aktivity veřejnosti. Možné je pořádání společenských akcí nebo využití ISŠ.

Rozběhová dráha pro hod oštěpem je doplněna klecí pro vrhačské disciplíny, konstruovanou zámečnický z ocelových stožárů a pletiva. Vrhací disciplíny doplňuje na stejné výškové úrovni workoutové hřiště na půdoryse cca 200 m2 s využitelnou plochou pro cvičení cca 100 m2. Workoutové hřiště vymezuje cca 20 m dlouhá stěna s úchyty pro lezení, ale i věšáky pod stříškou a uzamykatelnými šatními skřínkami.

Rozběhová dráha i celá navazující travnatá plocha předpokládá umístění v jedné úrovni (rovině). Vzhledem ke stávajícím navážkám předpokládáme terénní úpravy zahrnující svahování směrem k cestě podél parkoviště i směrem ke sportovnímu areálu resp. k plánovanému volnočasovému hřišti pro veřejnost, které je vzhledem k rozběhové dráze osazeno cca 1,2 m níže. Dosvahování k ploše hřiště vytváří zároveň plochu pro sezení.

Studie prověřila možnosti terénních úprav vzhledem k sousedním pozemkům, návaznostem i plánovanému záměru protihlukové stěny na pozemku psího útulku. Cestní síť byla upravena tak, aby splnila požadavky na maximální sklony cest pro bezbariérový provoz a zároveň byla minimalizována nutnost přeložek sítí technické infrastruktury. V kolizi s polohou kanalizace může být volnočasové hřiště, které bude muset reflektovat tuto skutečnost zvoleným povrchem (přírodní, lehce rozebíratelný či opravitelný povrch). Konkrétní podmínky budou prověřeny v další fázi.

A. 4 SPORTOVNÍ NÁMĚSTÍ SE SPORTOVNÍMI OBJEKTY

SPORTOVNÍ NÁMĚSTÍ

Ústřední plocha areálu, která by měla symbolizovat otevření veřejnosti. Atraktivní pro všechny věkové kategorie - spolužáky i spoluhráče, kteří zde aktivně tráví čas mezi školou a tréninkem, ale i jejich mladší sourozence, rodiče, prarodiče Důležitou součástí je vymezení objekty, stromy poskytující stín i kombinace různých povrchů (dlažba, beton, mlat, barevná sprotovní pryž). Při vstupu na náměstí ze školy je v rámci plochy s dlažbou umístěno pítko. V navazující ploše pak počítáme s umístěním vodních trysek s vodou a mlhou v úrovni dlažby. Oba tyto elementy jsou umístěny blízko škole, záměrně ale mimo centrální hrací plochu která by měla zůstat univerzální pro možnost pořádání různého typu společenských akcí (koncerty, letní kino, atd.). S tímto souvisí i místo pro možné připojení foodtracku s přípojkou na vodu a NN.

SO 101.1 - NOVÉ ŠATNY FK + HBC

Objekt vymezující sportovní náměstí i fotbalové hřiště s umělým trávnikem tvoří tréninkové zázemí fotbalového klubu určené do budoucna především pro mládež. Jihovýchodní část objektu tvoří půdorysně samostatný objekt zázemí hokejbalistů. Fotbalová část zahrnuje dle požadavku FK celkem 8 šaten o velikosti min 25 m2, šatnu trenérů, rozhodčích a s ostatními sportovci společnou prádelnu se skladem prádla. Část HBC obsahuje 2 větší a 3 menší šatny o velikostech 30 a 12m2, šatnu rozhodčího a malý sklad. Mezi zázemím obou klubů je umístěna malá klubovna pro všechny sportovce, která může do budoucna sloužit i jako pronajímatelná společenská místnost během akcí v areálu. Protipólem klubovně je občerstvení otevřené směrem do parku.

V rámci provizorního řešení může po dobu výstavby hlavní tribuny fungovat paralelně nový objekt šaten a stávající zázemí HBC (likusák). V tomto případě mohou nové šatny HBC přechodě sloužit jako zázemí atletů, kteří tak mohou nadále využívat areál minimálně k tréninku.

SO 102.1 - PERGOLA U ŠKOLY

Nízká pergola vymezující prostor náměstí tvoří společnou fasádu několika nesourodých objektů odvrácených do budoucího náměstí zády - tělocvičně školy, nafukovací hale a kontajner s technologií haly. Mimo tyto se počítá i se zapojením nových objektů oploceného multisportovního hřiště a atletického tunelu. Krytý venkovní prostor u školy slouží jako venkovní učebna, část podél nafukovací haly je uzavřená a slouží jako šatna, sklad a prostor pro technologii haly. Podél multifunkčního hřiště je pergola opět otevřená. Tvoří předprostor vstupu na hřiště i do atletického tunelu. Materiálové řešení pergoly předpokládáme jako prefabetonový skelet s lehkými výplněmi a dřevěnými stropy se zelenou střechou. Podrobněji bude řešeno v rámci navazující dokumentace.

SO 103.1 - MULTIFUNKČNÍ SPORTOVNÍ HŘIŠTĚ

Mutifunkční hřiště na pozemku školy je plánovaným pokračováním pergoly spojující tělocvičnu, nafukovací halu, nové hřiště a atletický tunel. Hřiště je z východu vymezeno stávající nafukovací halou, ze západu plánovaným tunelem. Výsledná plocha o rozměrech 18,6 x 41,6m umožňuje umístění hřiště s oplocenou hrací plochou 15x34 s multifunkčním využitím pro futsal, tenis, volejbal, nohejbal a streetbal. Na hřiště prostorově i provozně navazuje pergola se skladem sportovního náčiní.

104.1 - ATLETICKÝ TUNEL

Během zpracování projektu vzešel ze strany AK Hodoním požadavek na koordinaci záměru atletického tunelu, který je předmětem aktuální dotační výzvy ze strany JMK. Z výše zmíněných důvodů byla vyhodnoceno jako výhodnější umístění tunelu na pozemku ZŠ v návaznosti na plánovanou tenisovou halu. Tedy variantní řešení předchozí koncepční studie. Vzhledem k prefarováním parametrům 6 drah 60m + nutné výběhy bylo nutné redukovat rozměry plánovaného multifinčního hřiště. Hmotově i materiálově by měl objekt navazovat na plánovanou pergolu u školy (prefabetonový skelet s výplní z lehkých panelů). Vzhledem k charakteru lineárního objektu s orientací střechy na jih se nabízí umístění FVE panelů na střeše.

A. 5 ETAPIZACE

Etapizace vychází z předchozí konepční studie. Některé z etap se mohou překrývat či probíhat paralelně. Cílem etapizace bylo zajistit možnost využití areálu resp. hracích ploch sportovci po celou dobu výstavby.

I. etapa předpokládá vybudování víceúčelového sportovního hřiště na pozemku školy.

II. etapa může být rozdělena na dvě samostatné, postupně nebo paralelně probíhající části - nový severojižní park (II.a) a sportovní objekty (II.b) v areálu, tj. SO 101 - šatny a SO 102 - pergola.

III. etapa řeší sportovní náměstí mezi objekty tak, aby neomezilo následující stavbu hlavní tribuny

IV. etapa řeší vstupní část a propojení předchozích etap parku a sportoviště. (II.a+b).


Předpokládáme tedy zachování stávajícího vstupu do areálu a provozu tribuny i obou hřišť po dobu výstavby. Obsluha je navržena prostřednictvím staveništní komunikace podél tenisové haly a pozemku školy. Tato komunikace tvoří rozhraní sportoviště a parku. Umožní tak vybudování uceleného celku parku se severojižní cestou, fungující (bez křížení provozu) nezávisle na dokončení staveb v areálu. Po jejich dokončení dojde k vytvoření nového vstupu a rekultivaci staveništní komunikace, nebo její další využití pro stavbu tenisové haly či navazujícího atletického tunelu. Po vytvoření nového vstupu do areálu a navazujícího nového zázemí může dojít k demolice stávající tribuny a výstavbě nové (**V. etapa**), po jejím dokončení pak k úpravě zbytku areálu - malé parkoviště u stávajícího vstupu, propojení cestou do lesa.

Mimo navržených etap souvisí s realizací i další paralelní záměry, které nejsou bezprostřední součástí záměru (projektu). Jedná se především o stavbu ateltického tunelu, tenisové haly, prostoru předškolí, skladu sportovního náčiní atletů a nízké tribuny naproti tribuně hlavní. Všechny tyto záměry je nutné v dalších fázích projektu koordinovat.

A. 6 URBANISTICKÁ EKONOMIE

K vybraným objektům byla zpracována následující tabulka bilancí:

SO 101 - nové šatny FK + HBC		sportovní náměstí (II.A)	
zastavěná plocha (vč. střechy):		(vč. navazujících ploch)	
obestavěný prostor:		plochy dlažba	3.420 m²
		plochy mlat	1.200 m²
SO 102 - pergola u školy		plochy sportovní (pryž)	1.200 m²
zastavěná plocha:		plochy sportovní (umělá tráva)	600 m²
obestavěný prostor:		plochy beton	350 m²
SO 103 - víceúčelové sportovní hřiště		park se sportovišti: (II.B)	
plocha hřiště:		plochy beton	2.400 m²
zpevněné plochy pochozí (dlažba):		plochy dlažba	1.200 m²
SO 104 - atletický tunel (orientačně)		plochy mlat	660 m²
zastavěná plocha:		plochy sportovní (pryž)	400 m²
obestavěný prostor:		hřiště písek (antuka)	360 m²
SO 105 - hlavní tribuna (orientačně)		plochy trávnik	17.500 m²
zastavěná plocha:		plochy záhonů	3.000 m²
obestavěný prostor			

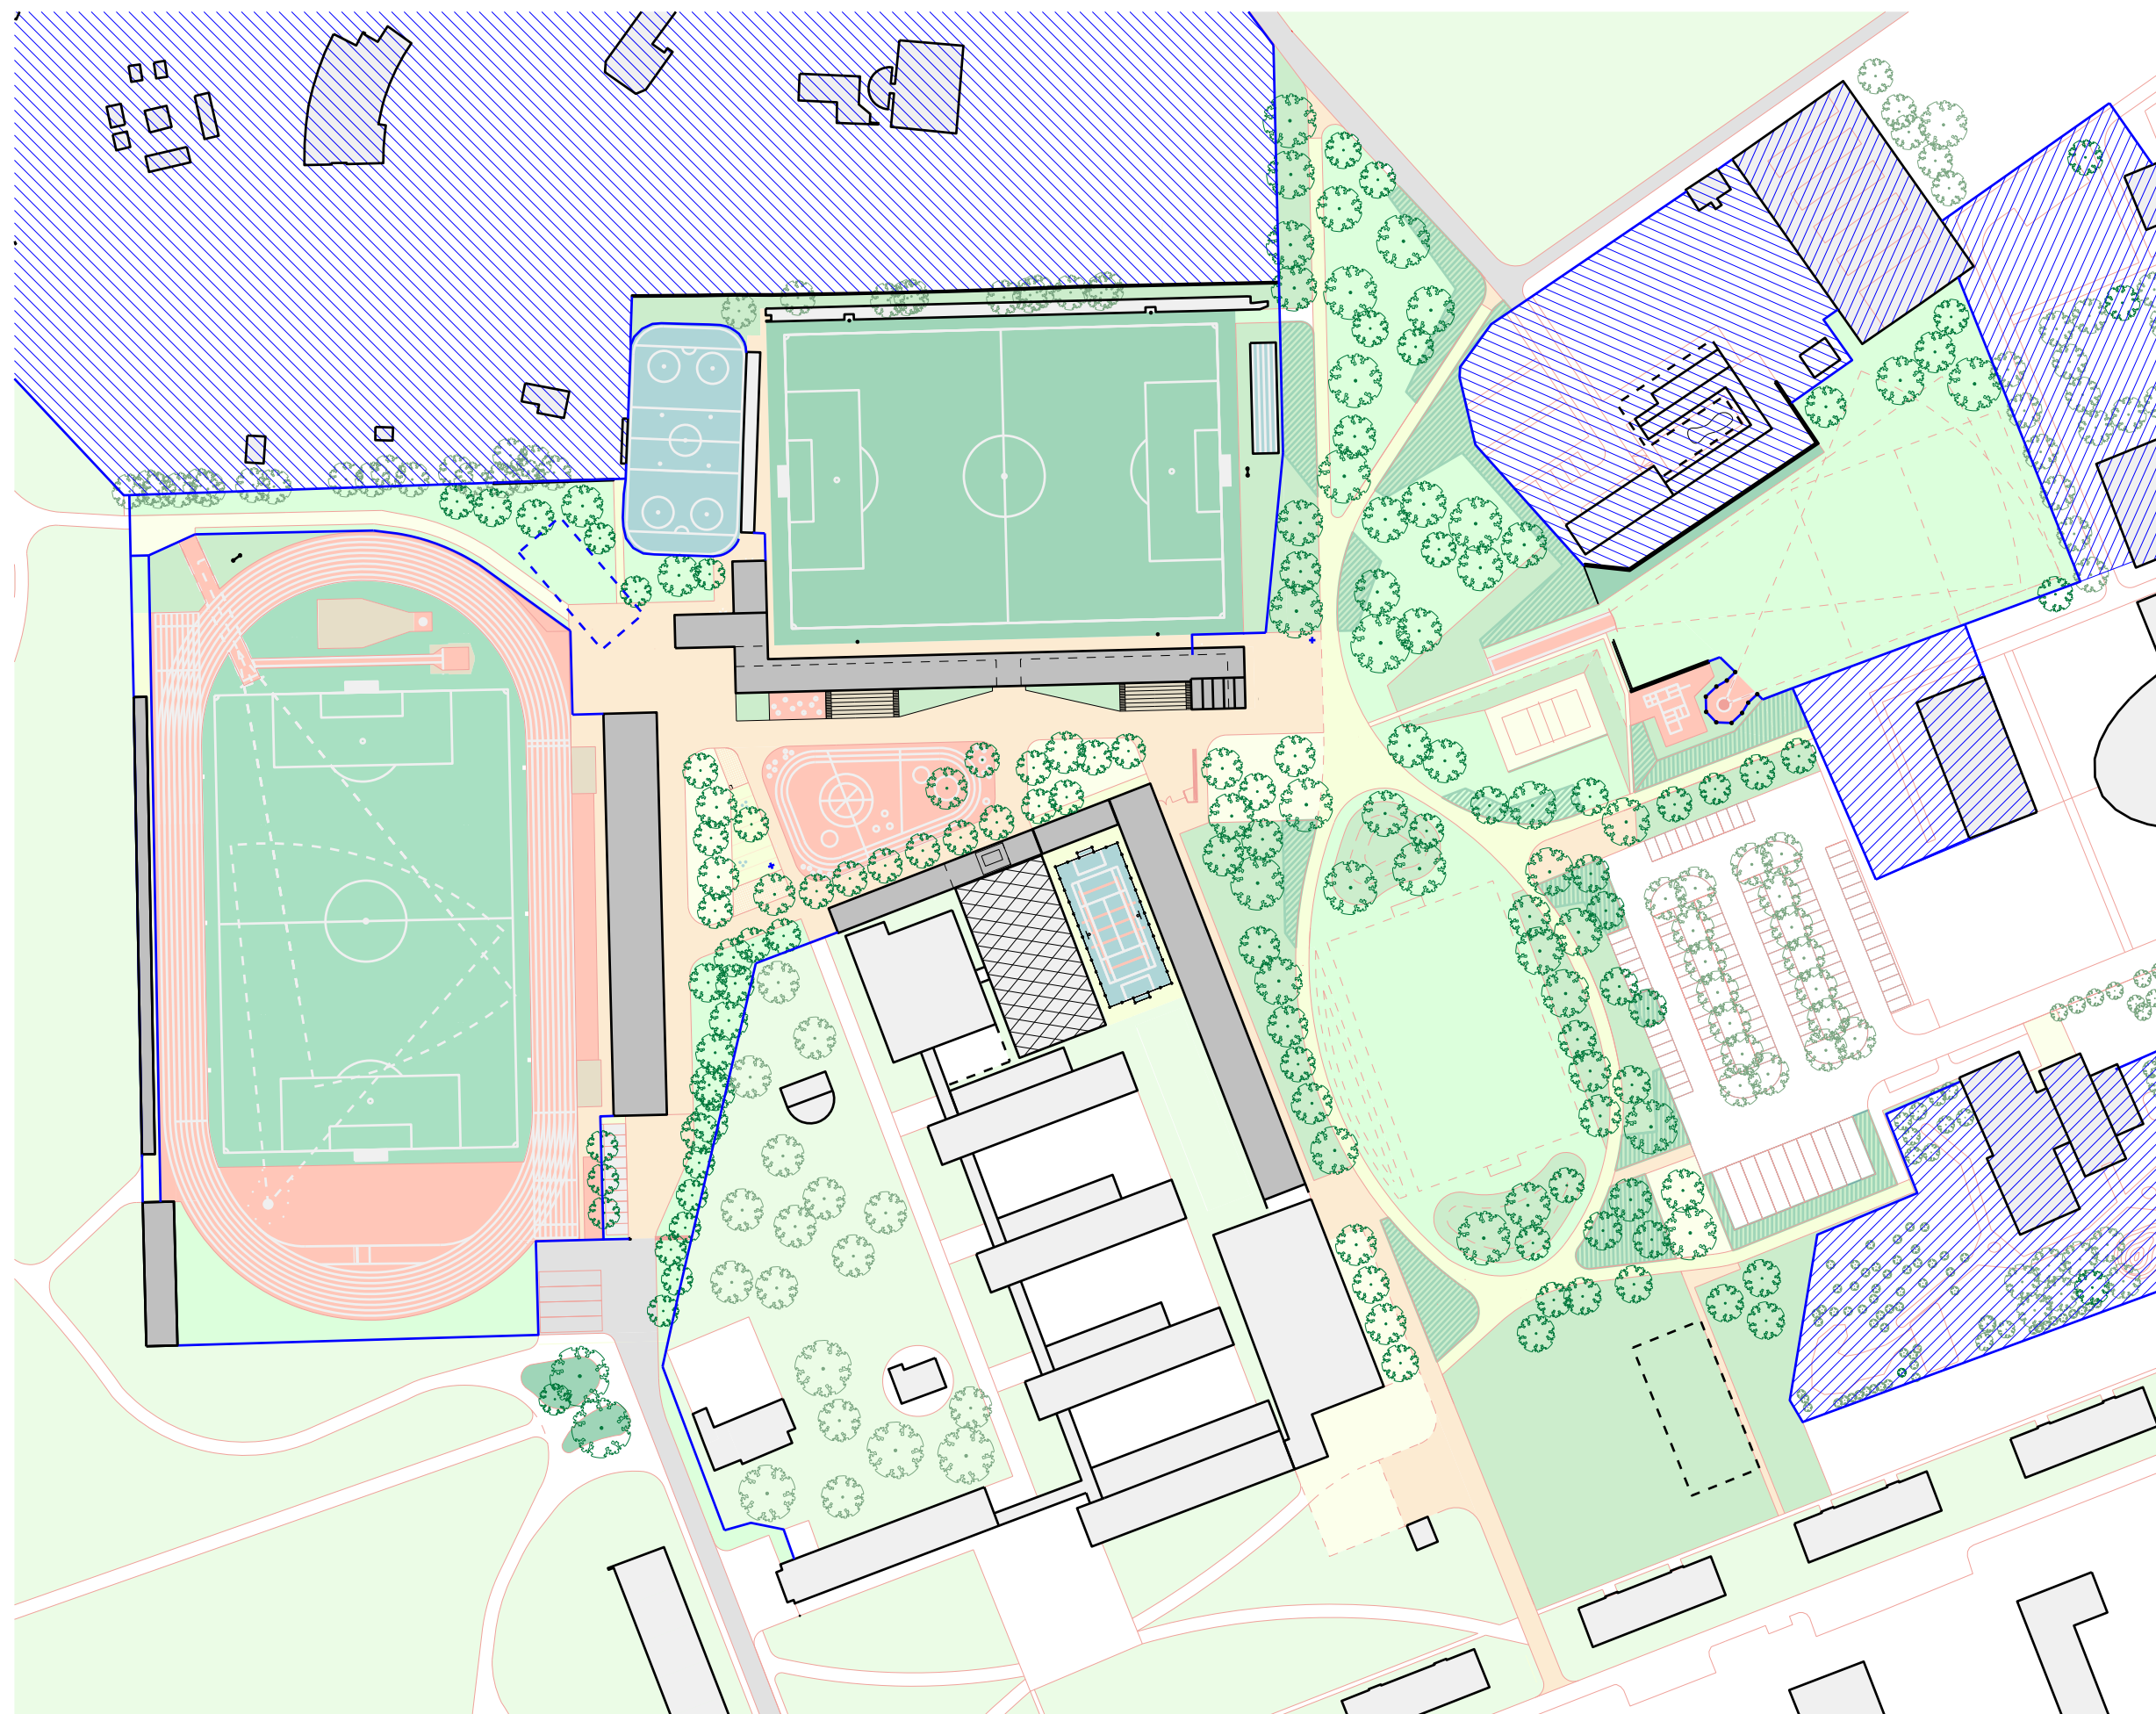



LEGENDA:

- plochy pojížděné (asfalt)
- plochy parkování (retenční dlažba)
- plochy pochozí (s možností pojezdu - dlažba)
- plochy pochozí (s možností pojezdu - beton)
- plochy mlatové (MZK)
- plochy sportovní - pryž
- plochy sportovní - hřiště
- plochy sportovní - umělý fotbalový trávník
- plochy sportovní - přírodní fotbalový trávník


- trávník parkový (luční)
- trávník parkový (sečený pro sportovní využití)
- záhony (okrasné trávy, trvalky, popínave)
- navazující zeleň (mimo řešené území)


- navržené objekty
- stávající objekty
- rezerva pro možnou budoucí výstavbu
- objekty k demolici (HBC)
- oplocení
- oplocené areály
- cesty
- pitko
- vodní prvek, tryska, mlžidlo

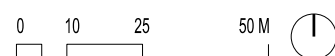

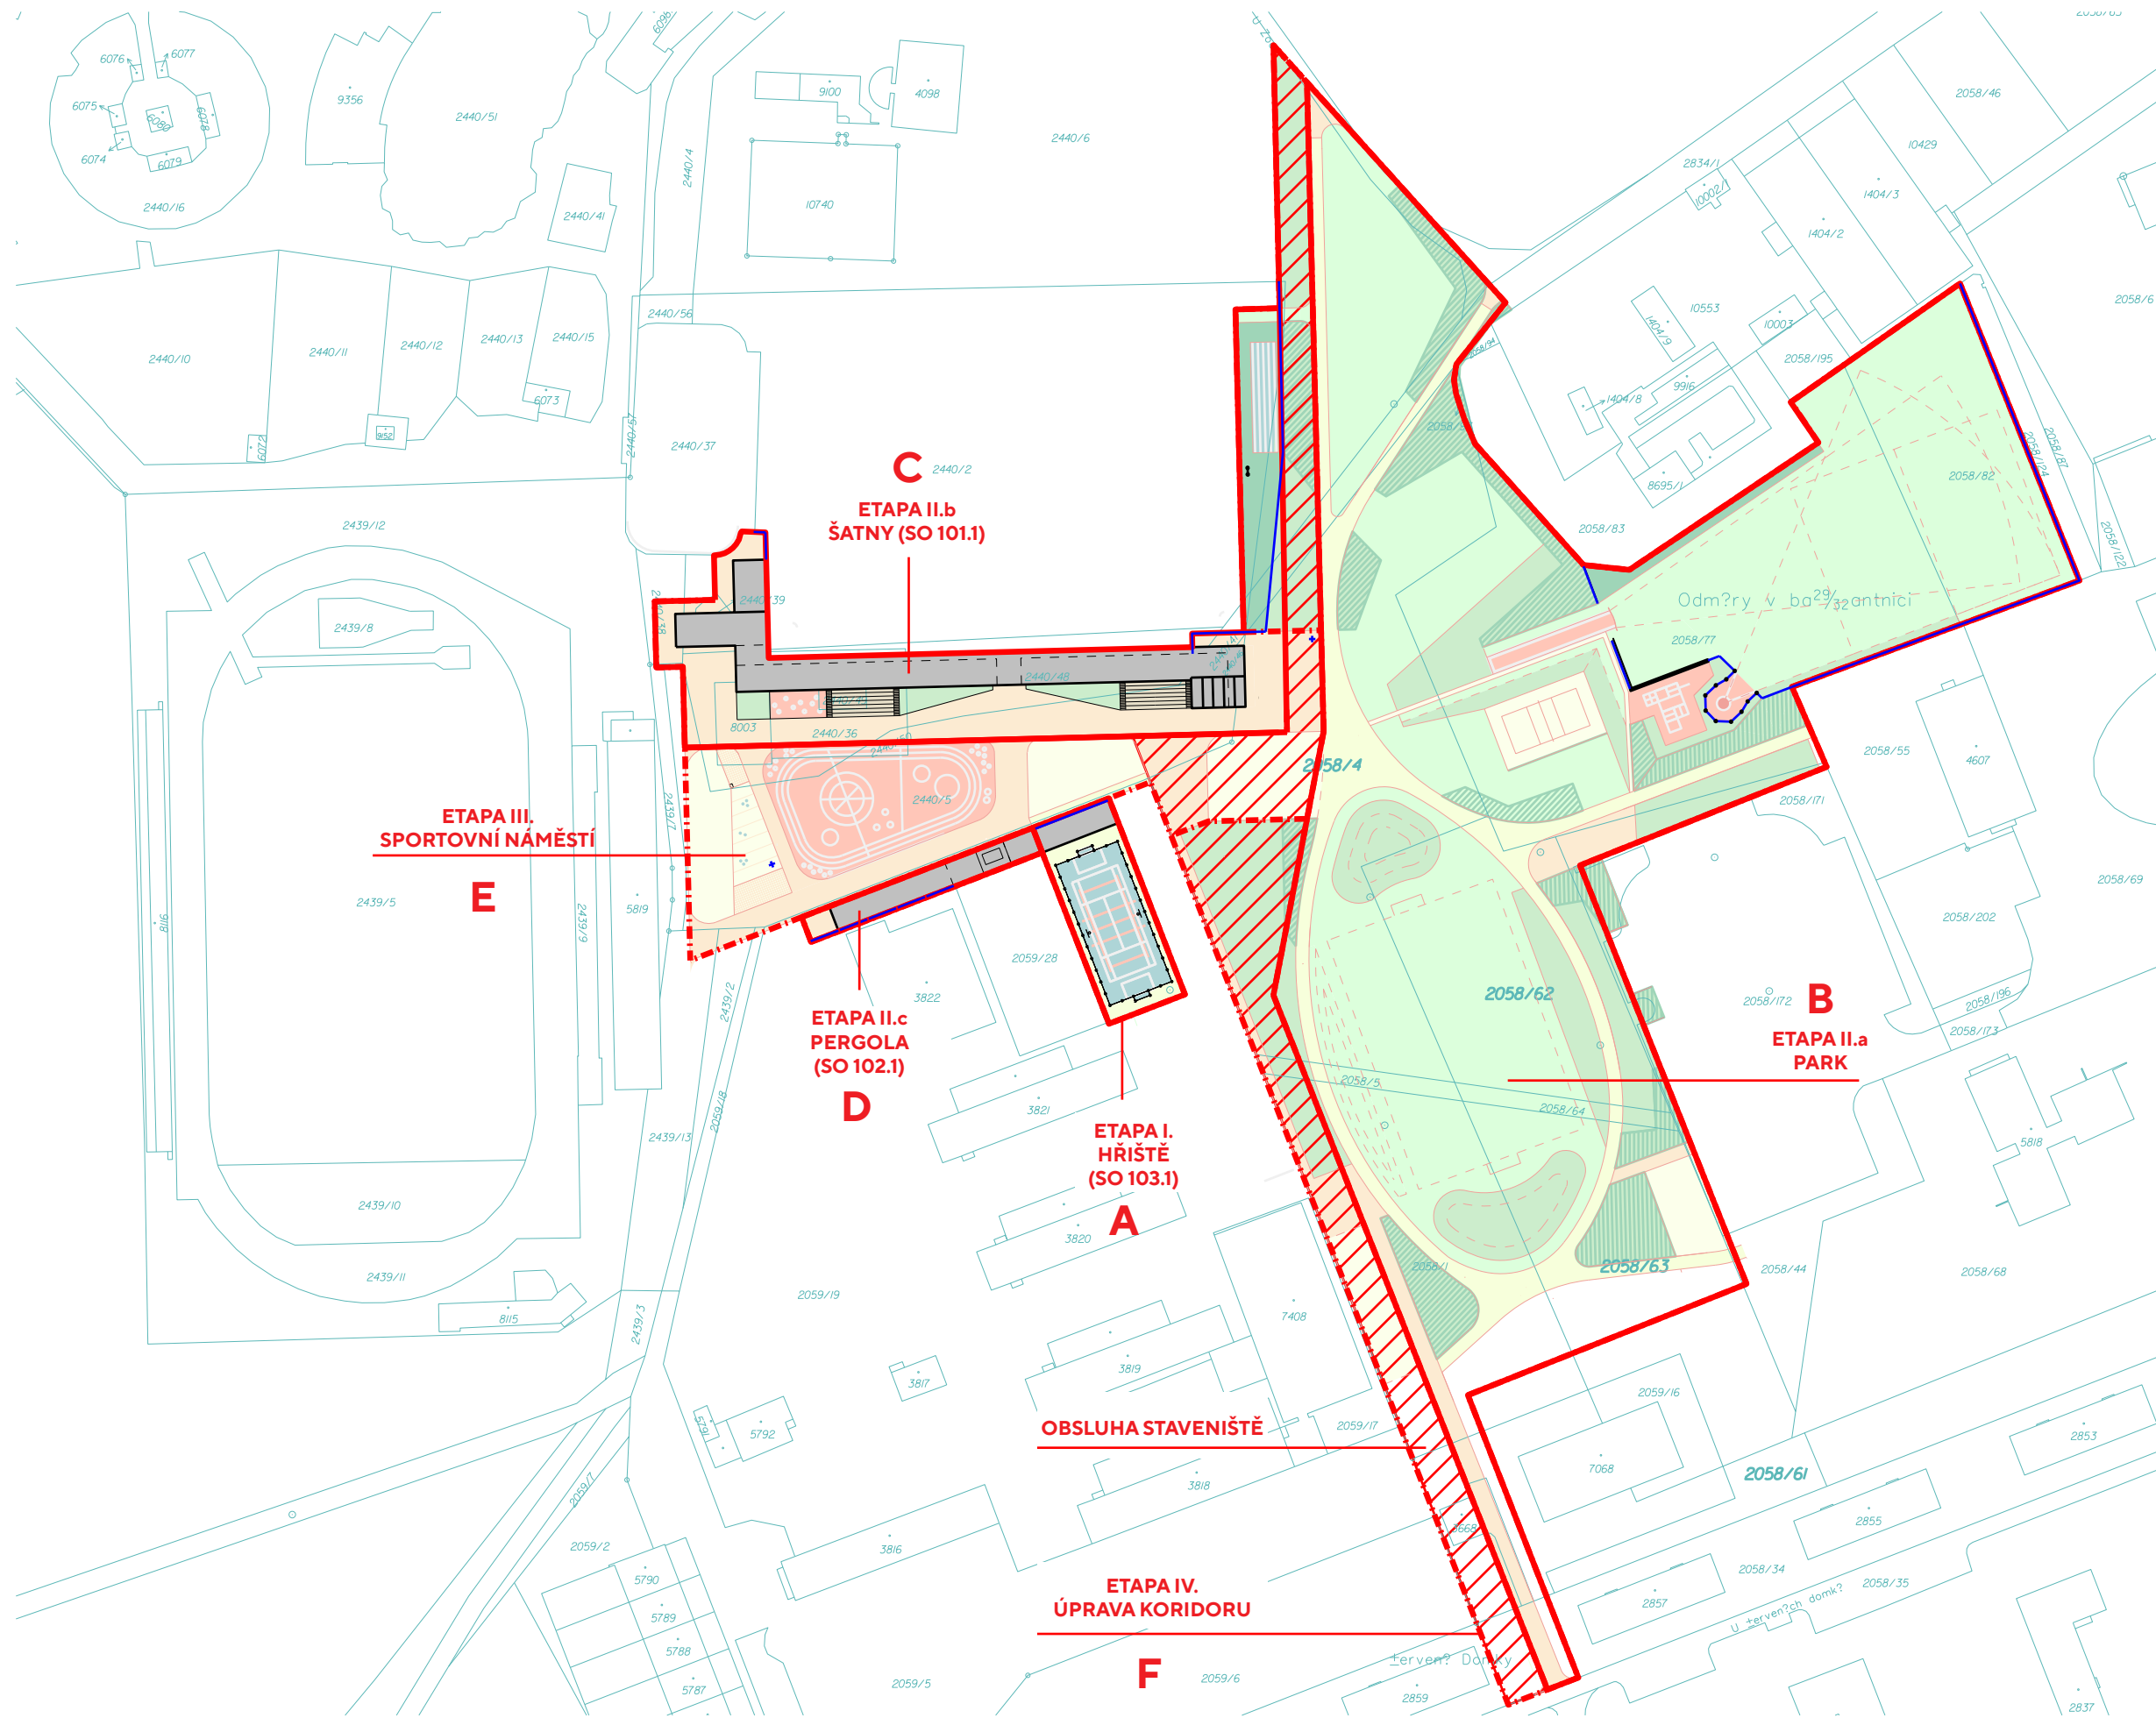


- LEGENDA:
- plochy pojížděné (asfalt)
 - plochy parkování (retenční dlažba)
 - plochy pochozí (s možností pojezdu - dlažba)
 - plochy pochozí (s možností pojezdu - beton)
 - plochy mlatové (MZK)
 - plochy sportovní - pryž
 - plochy sportovní - hřiště
 - plochy sportovní - umělý fotbalový trávník
 - plochy sportovní - přírodní fotbalový trávník
 - trávník parkový (luční)
 - trávník parkový (sečený pro sportovní využití)
 - záhony (okrasné trávy, trvalky)
 - navazující zeleň (mimo řešené území)
 - navržené objekty
 - oplocení
 - cesty
 - katastrální mapa
 - řešené území (etapy I.+ II.)
 - řešené území (etapa III.)
 - obsluha staveniště

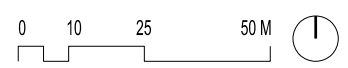


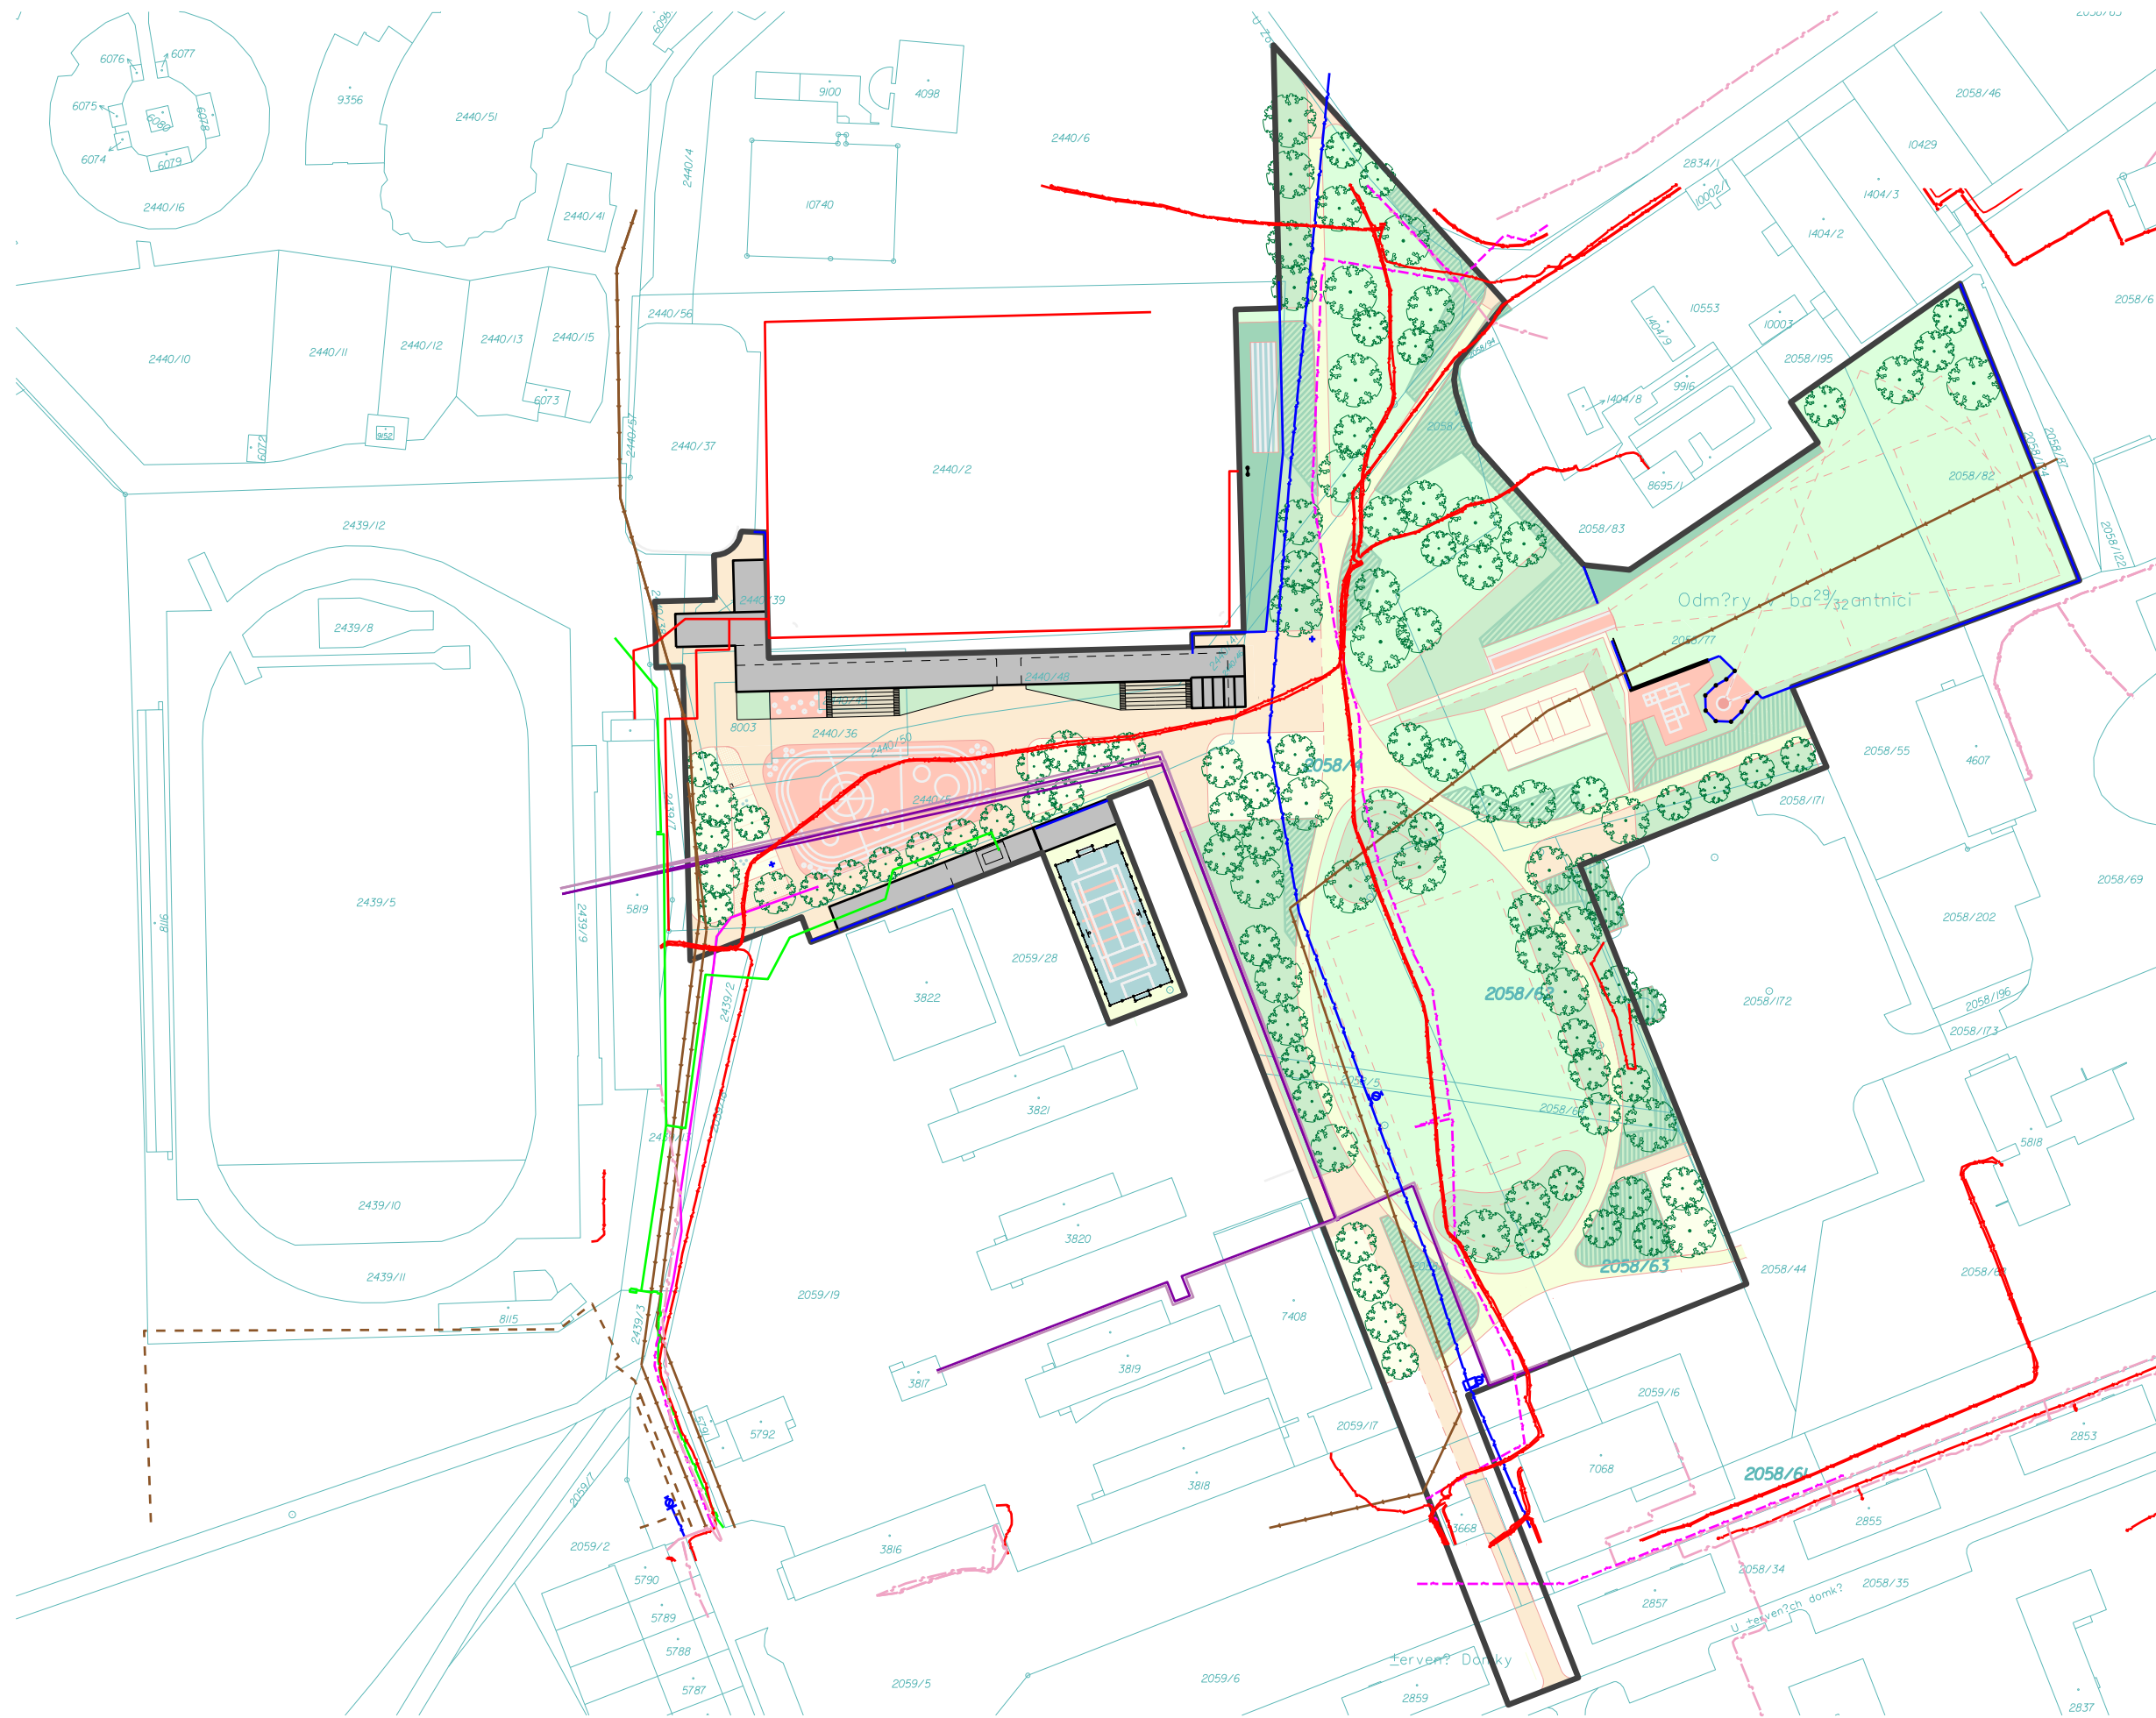



LEGENDA:

- plochy pojížděné (asfalt)
- plochy parkování (retenční dlažba)
- plochy pochozí (s možností pojezdu - dlažba)
- plochy pochozí (s možností pojezdu - beton)
- plochy mlatové (MZK)
- plochy sportovní - pryž
- plochy sportovní - hřiště
- plochy sportovní - umělý fotbalový trávník
- plochy sportovní - přírodní fotbalový trávník
- trávník parkový (luční)
- trávník parkový (sečený pro sportovní využití)
- záhony (okrasné trávy, trvalky)
- navazující zeleň (mimo řešené území)
- navržené objekty
- oplocení
- cesty
- katastrální mapa
- řešené území
- stávající vodovod
- stávající kanalizace
- stávající vedení plynu
- stávající vedení VN / NN
- stávající vedení parovod ČEZ EHO
- stávající vedení parovod ČEZ EHO - kondenzát
- stávající vedení VO
- stávající vedení CETIN

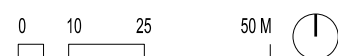


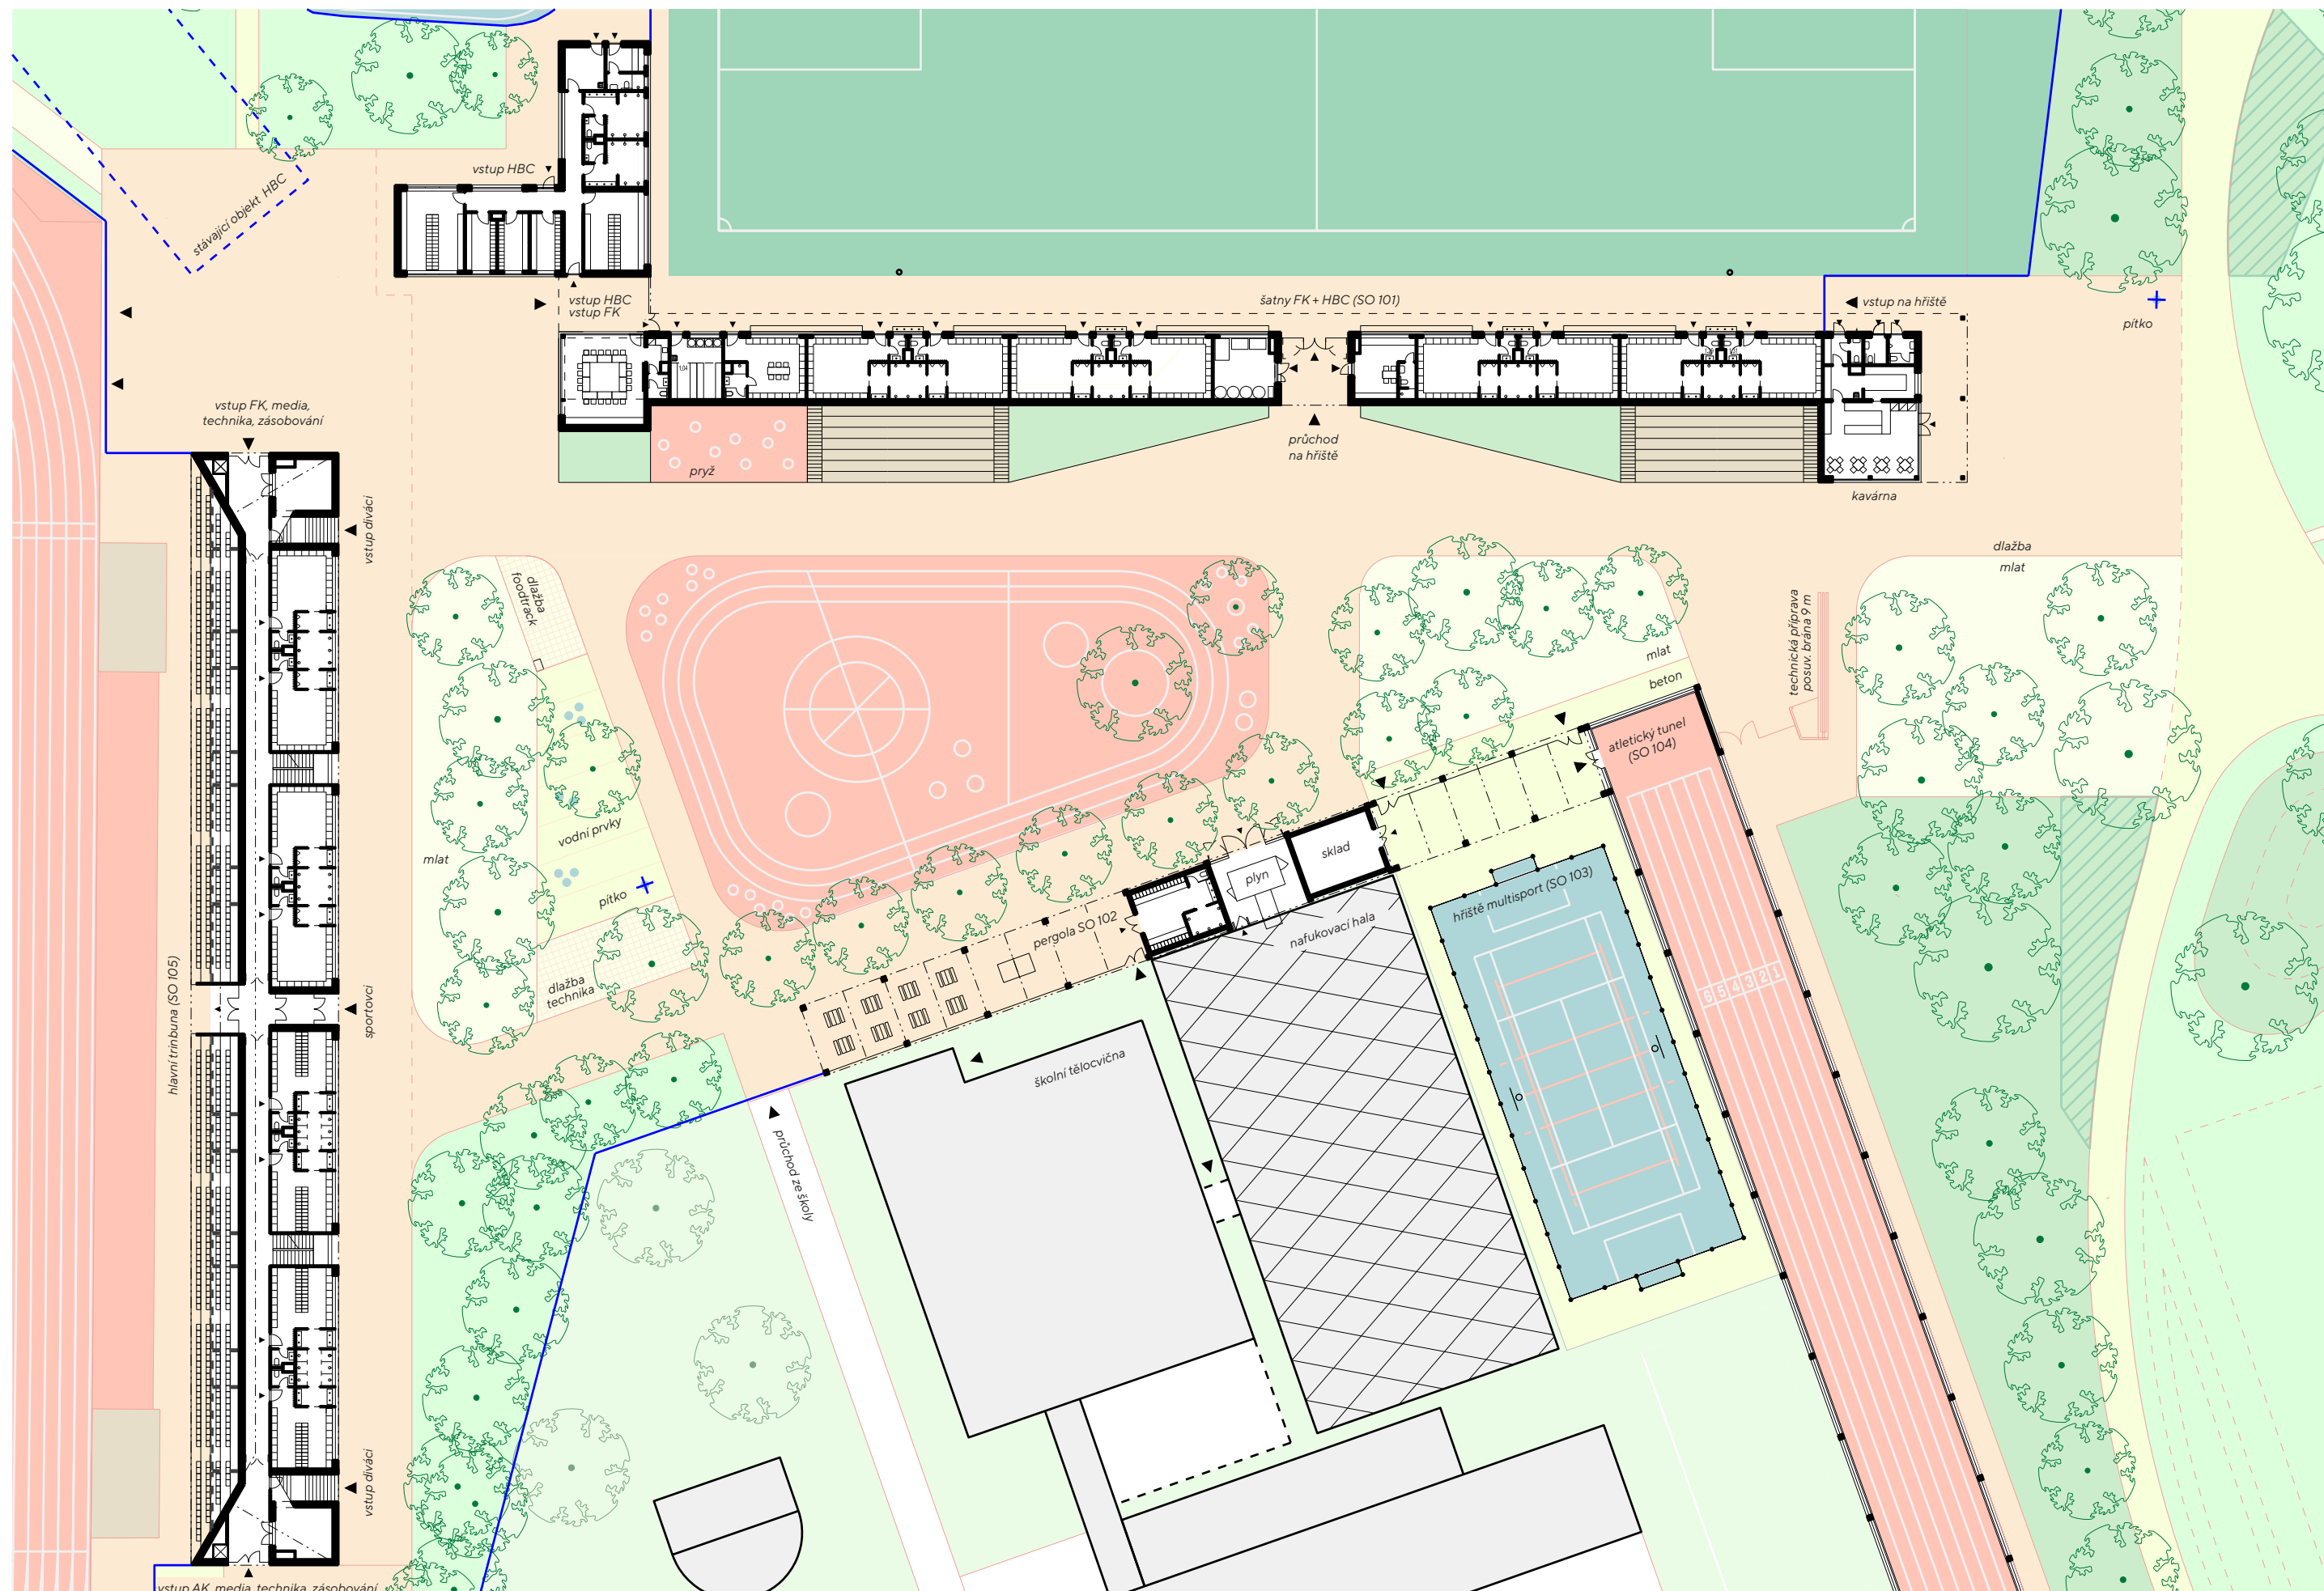

C.5 SITUACE - SPORTOVNÍ NÁMĚSTÍ, PARTER

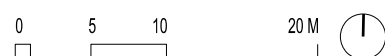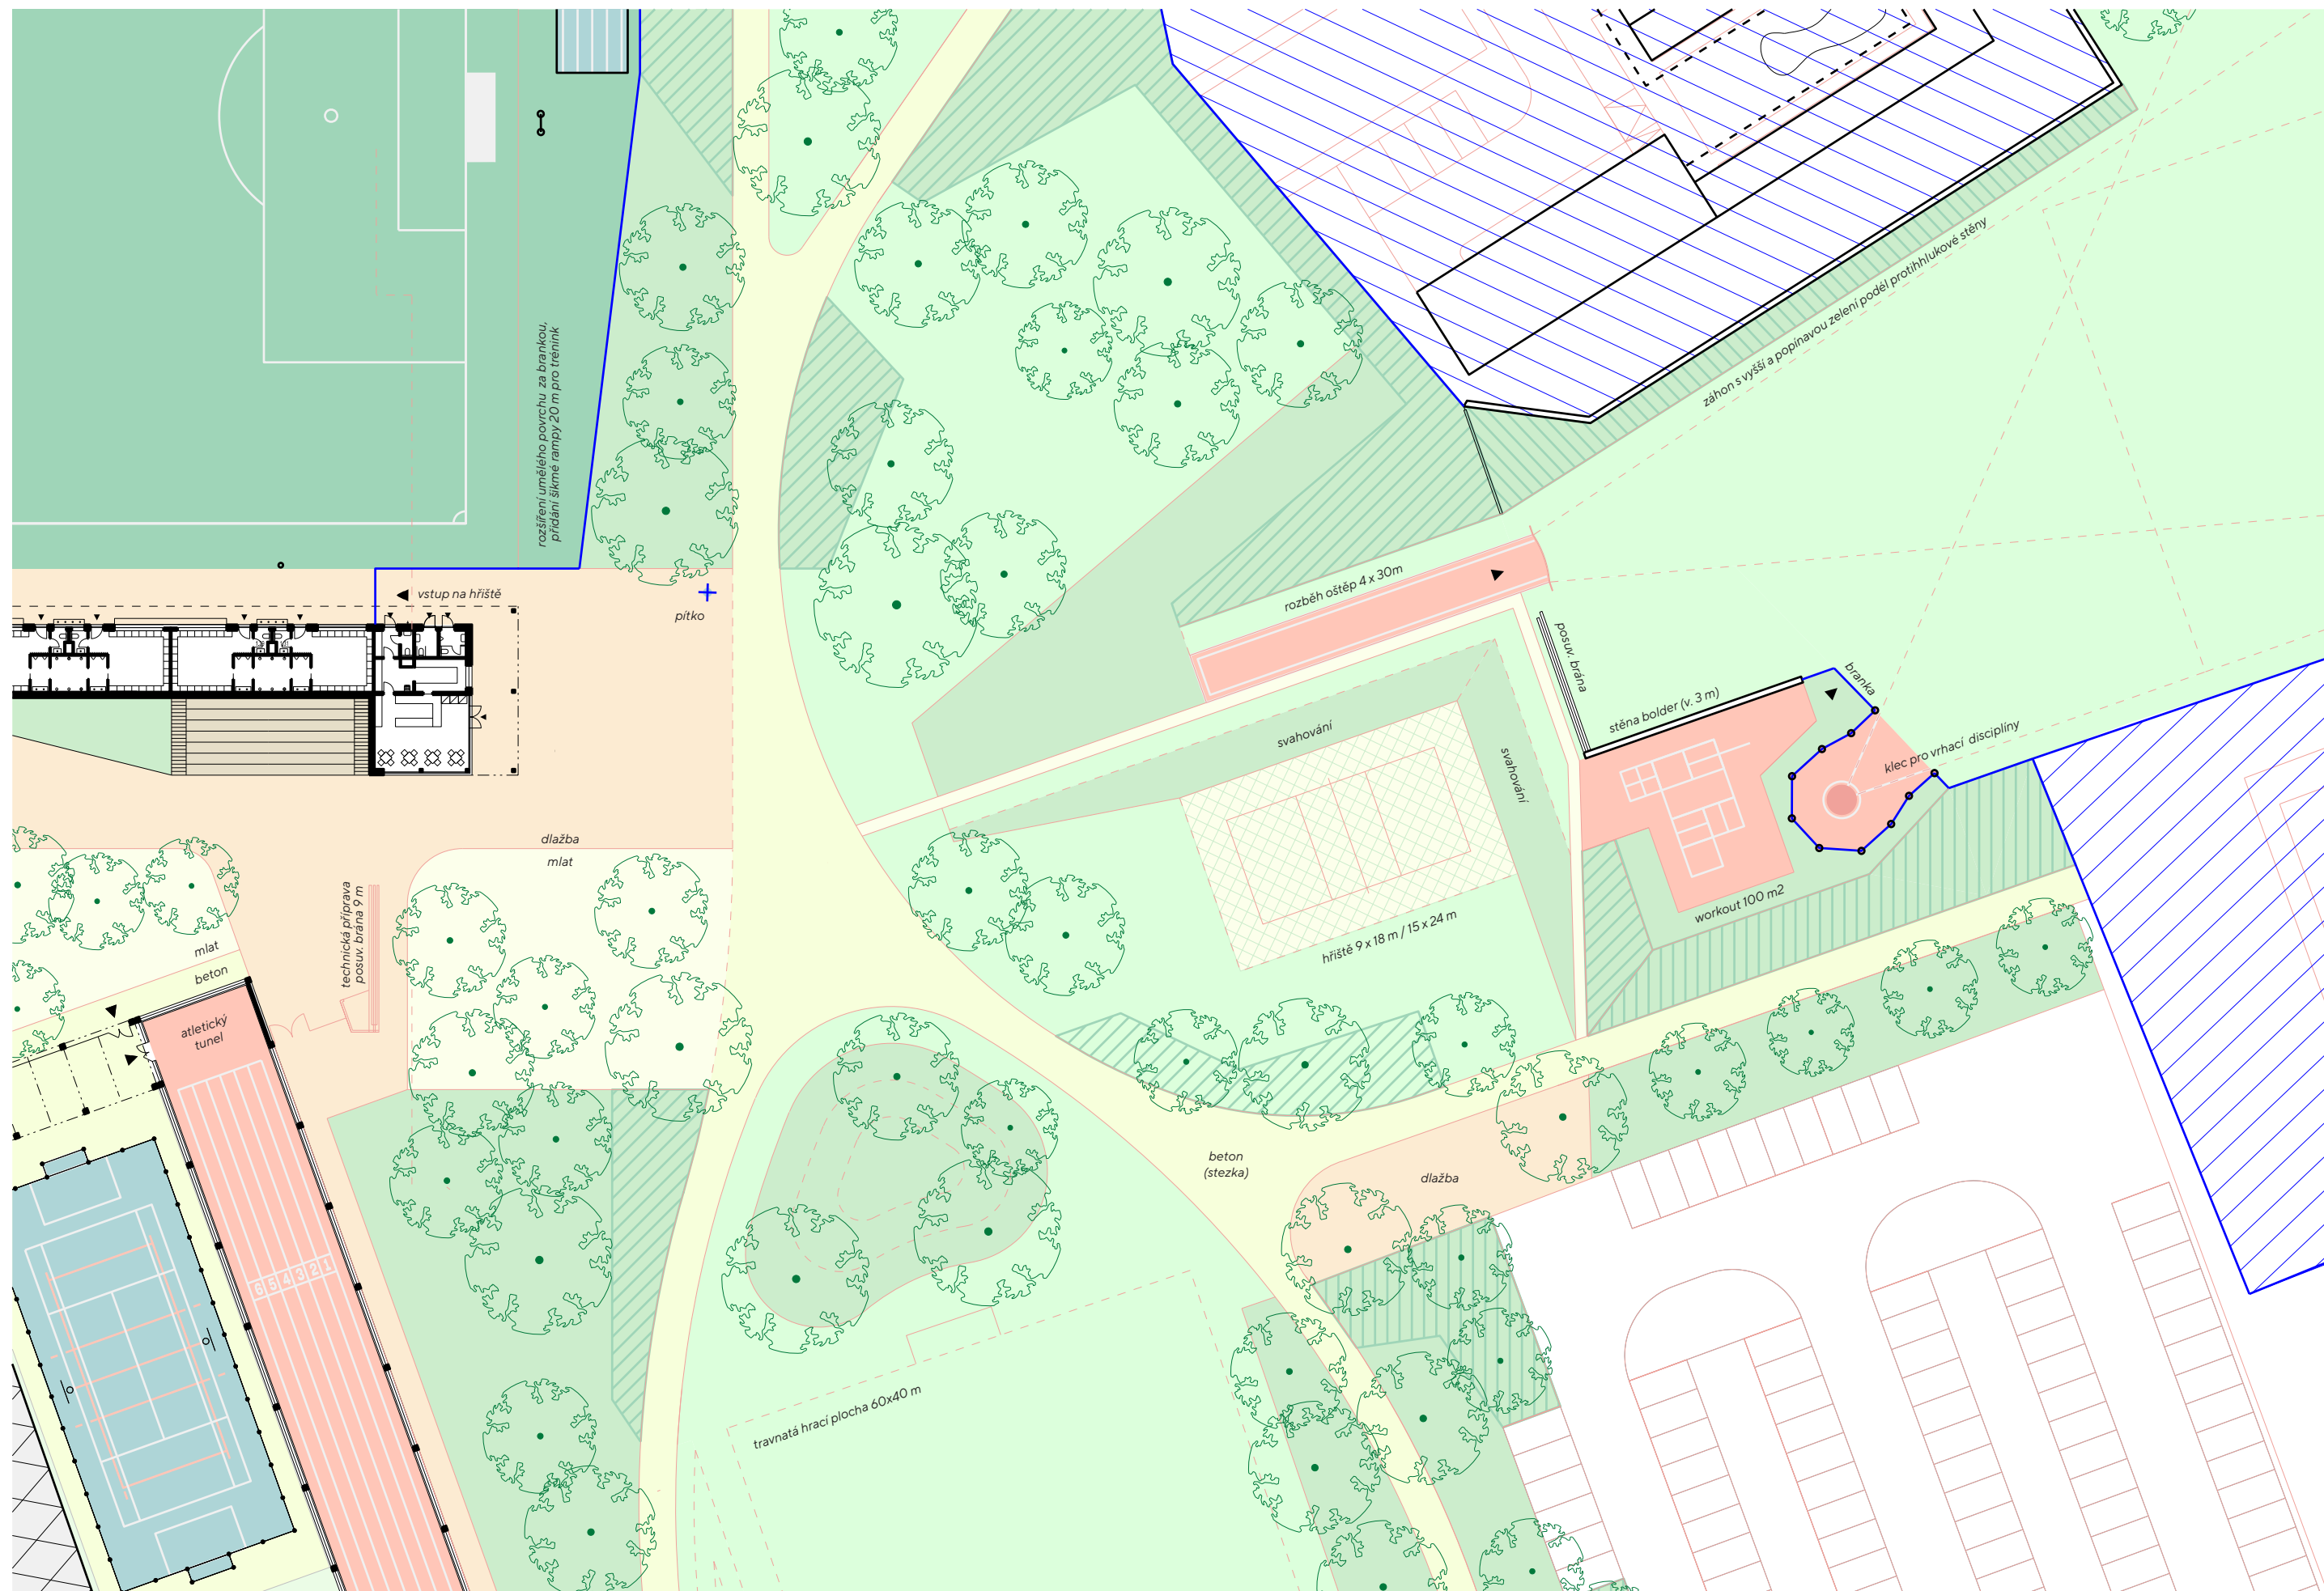


C.6 SITUACE - PARK SE SPORTOVIŠTI, PARTER

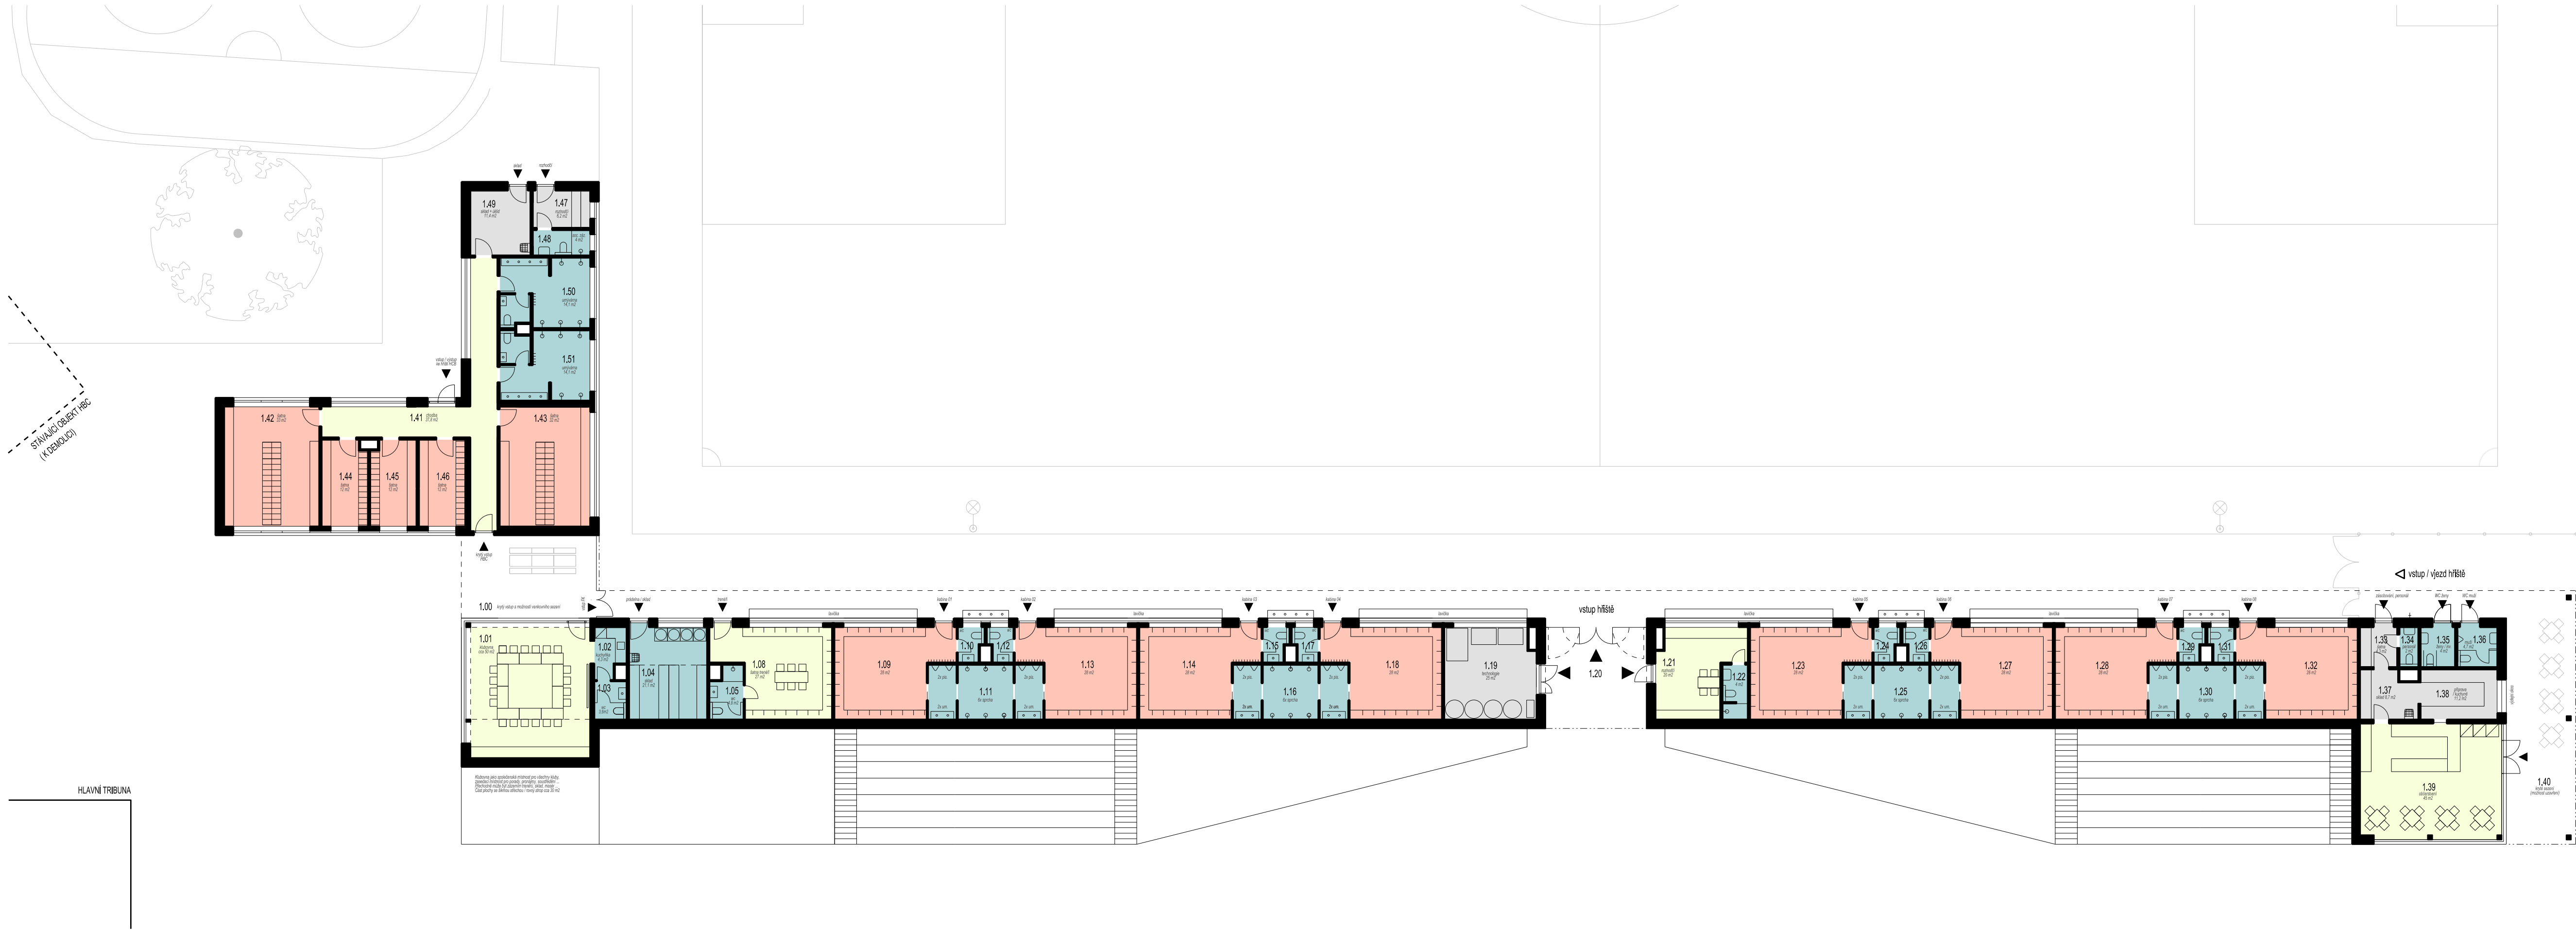


LEGENDA MÍSTNOSTÍ:		
1.00	krytý vstup FK + HBC	-
1.01	klubovna / společenská místnost	46.1 m²
1.02	kuchyně	4.3 m²
1.03	wc	3.6 m²
1.04	prádelna a sklad prádla	21.1 m²
1.07	wc + umývána	4.8 m²
1.08	tréněří (šatna, kancelář, sklad)	27.2 m²
1.09	šatna FK1	28.1 m²
1.10	wc	2.4 m²
1.11	umývárny / sprchy	18.4 m²
1.12	wc	2.4 m²
1.13	šatna FK2	28.1 m²
1.14	šatna FK3	28.1 m²
1.15	wc	2.4 m²
1.16	umývárny / sprchy	18.4 m²
1.17	wc	2.4 m²
1.18	šatna FK4	28.1 m²
1.19	technologie	25.0 m²
1.20	krytý vstup ke hřišti	-
1.21	šatna rozhodčí	20.4 m²
1.22	wc + um. rozhodčí	4.0 m²
1.23	šatna FK5	28.1 m²
1.24	wc	2.4 m²
1.25	umývárny / sprchy	18.4 m²
1.26	wc	2.4 m²
1.27	šatna FK6	28.1 m²
1.28	šatna FK7	28.1 m²
1.29	wc	2.4 m²
1.30	umývárny / sprchy	18.4 m²
1.31	wc	2.4 m²
1.32	šatna FK8	28.1 m²
1.33	zádveří / šatna personál	4.3 m²
1.34	wc personál	2.1 m²
1.35	wc ženy / invalida	4.0 m²
1.36	wc muži	4.6 m²
1.37	sklad, úklid	8.5 m²
1.38	příprava / kuchyně	11.2 m²
1.39	občerstvení	45.1 m²
1.40	krytý sezení / zahrádka	45.1 m²
1.41	chodba	34.9 m²
1.42	šatna	31.8 m²
1.43	šatna	33.5 m²
1.44	šatna	11.8 m²
1.45	šatna	11.7 m²
1.46	šatna	11.7 m²
1.47	šatna rozhodčí	6.2 m²
1.48	soc. zázemí rozhodčí	4.2 m²
1.49	úklid	11.4 m²
1.50	umývárna	17.8 m²
1.51	umývárna	17.8 m²


D.1 NOVÉ ŠATNY FK + HBC (SO 101) - PŮDORYS 1.NP

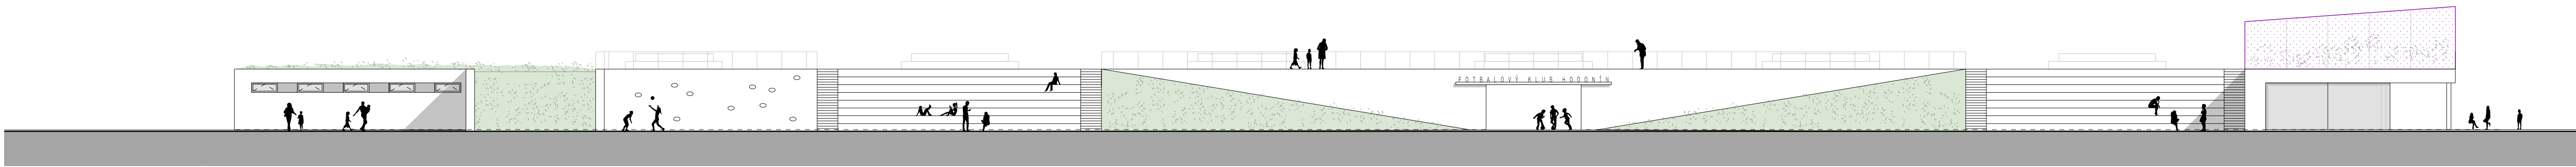


POHLED JIŽNÍ (ZE SPORTOVNÍHO NÁMĚSTÍ)

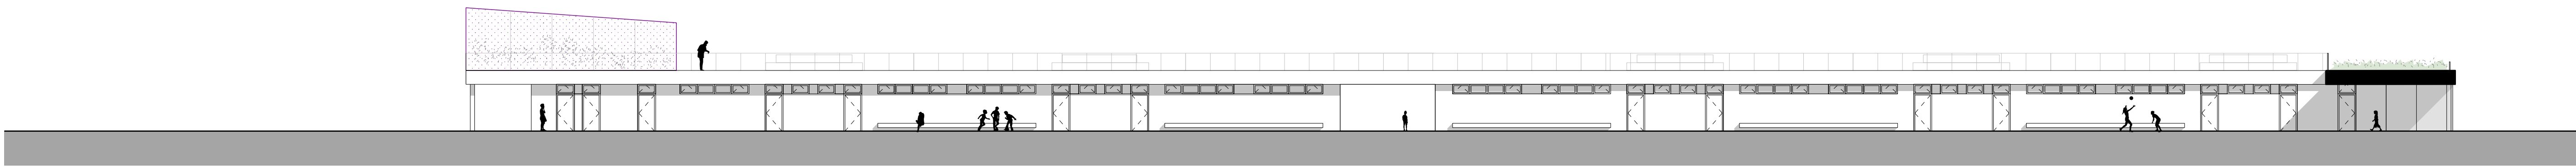


POHLED SEVERNÍ (ZE HŘIŠTĚ S UMĚLÝM POVRCHEM)

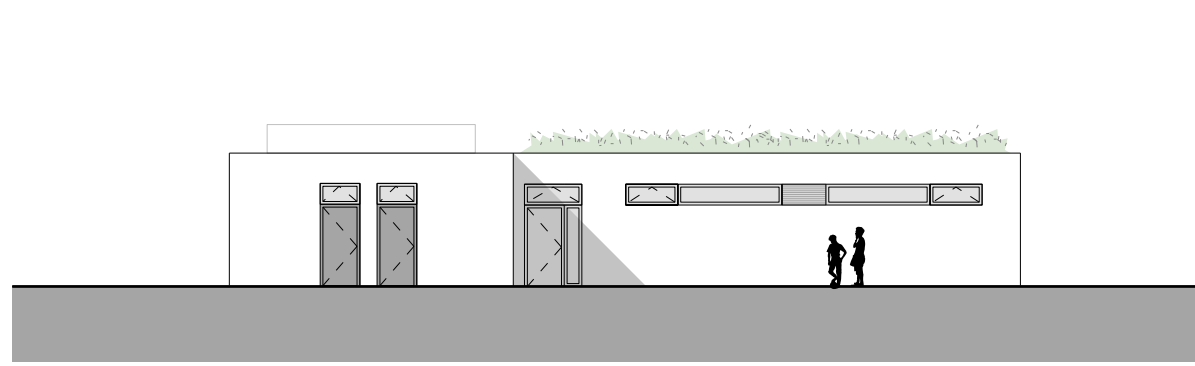


POHLED SEVERNÍ (OD HOKEJBALOVÉHO HŘIŠTĚ)

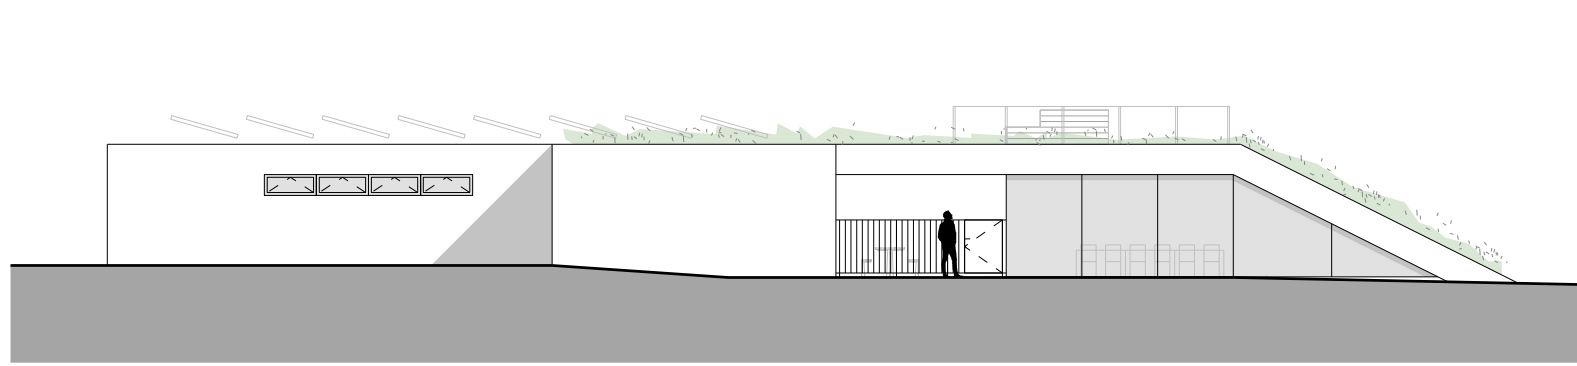


POHLED ZÁPADNÍ (NA KLUBOVNU A ZÁZEMÍ HBC)



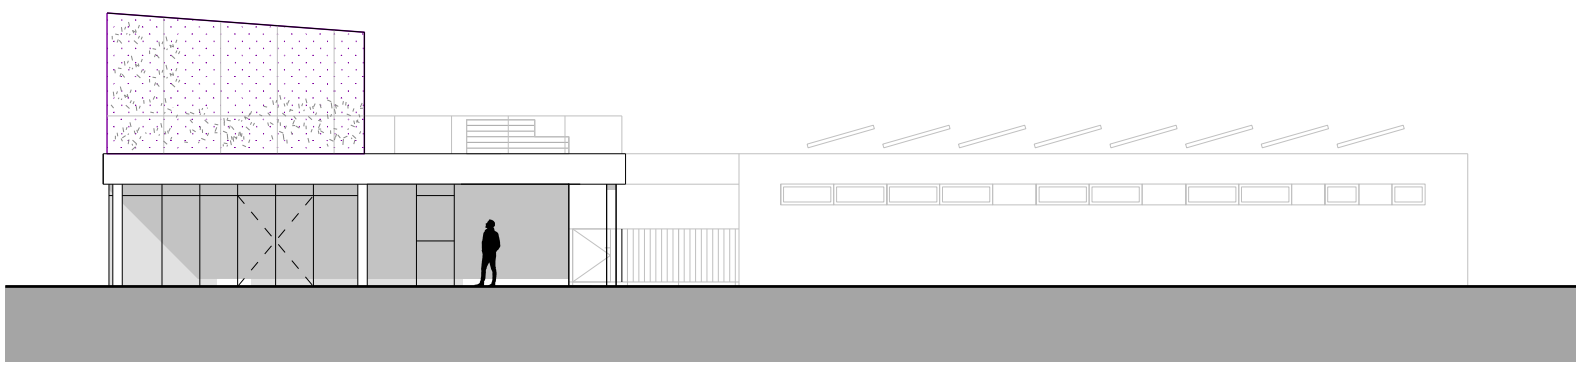


POHLED VÝCHODNÍ (Z PARKU NA OBJEKT OBČERSTVENÍ)

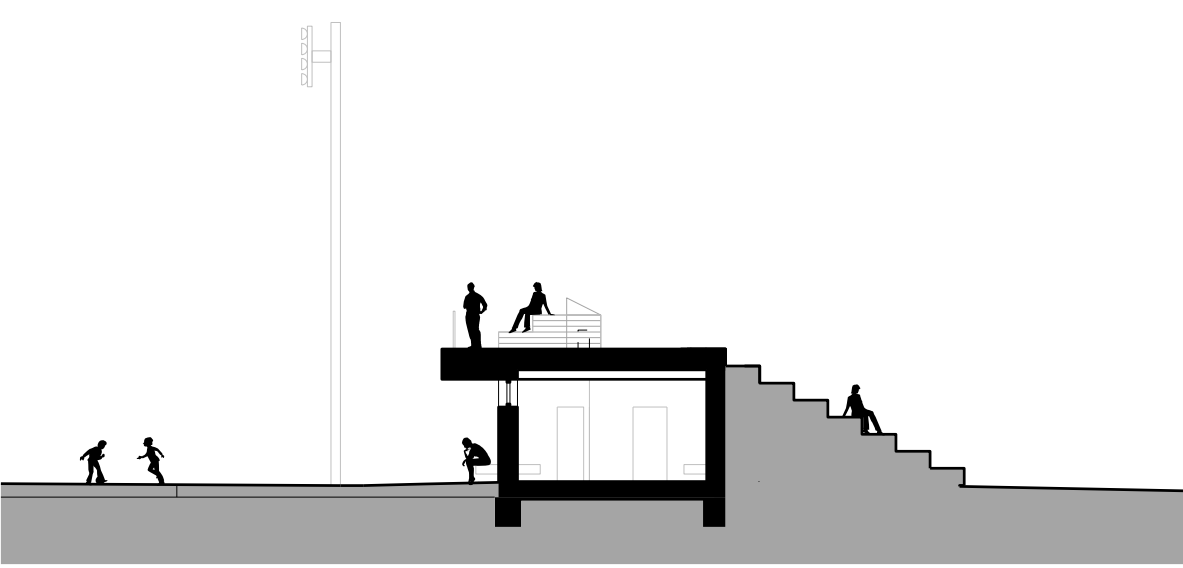


PŘÍČNÝ ŘEZ ŠATNAMI S POCHOZÍ STŘECHOU

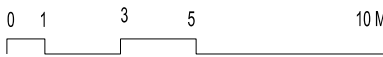

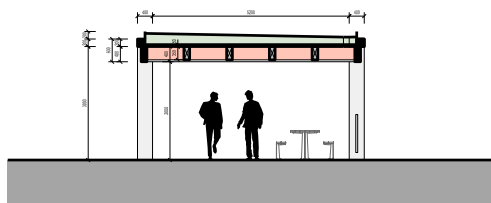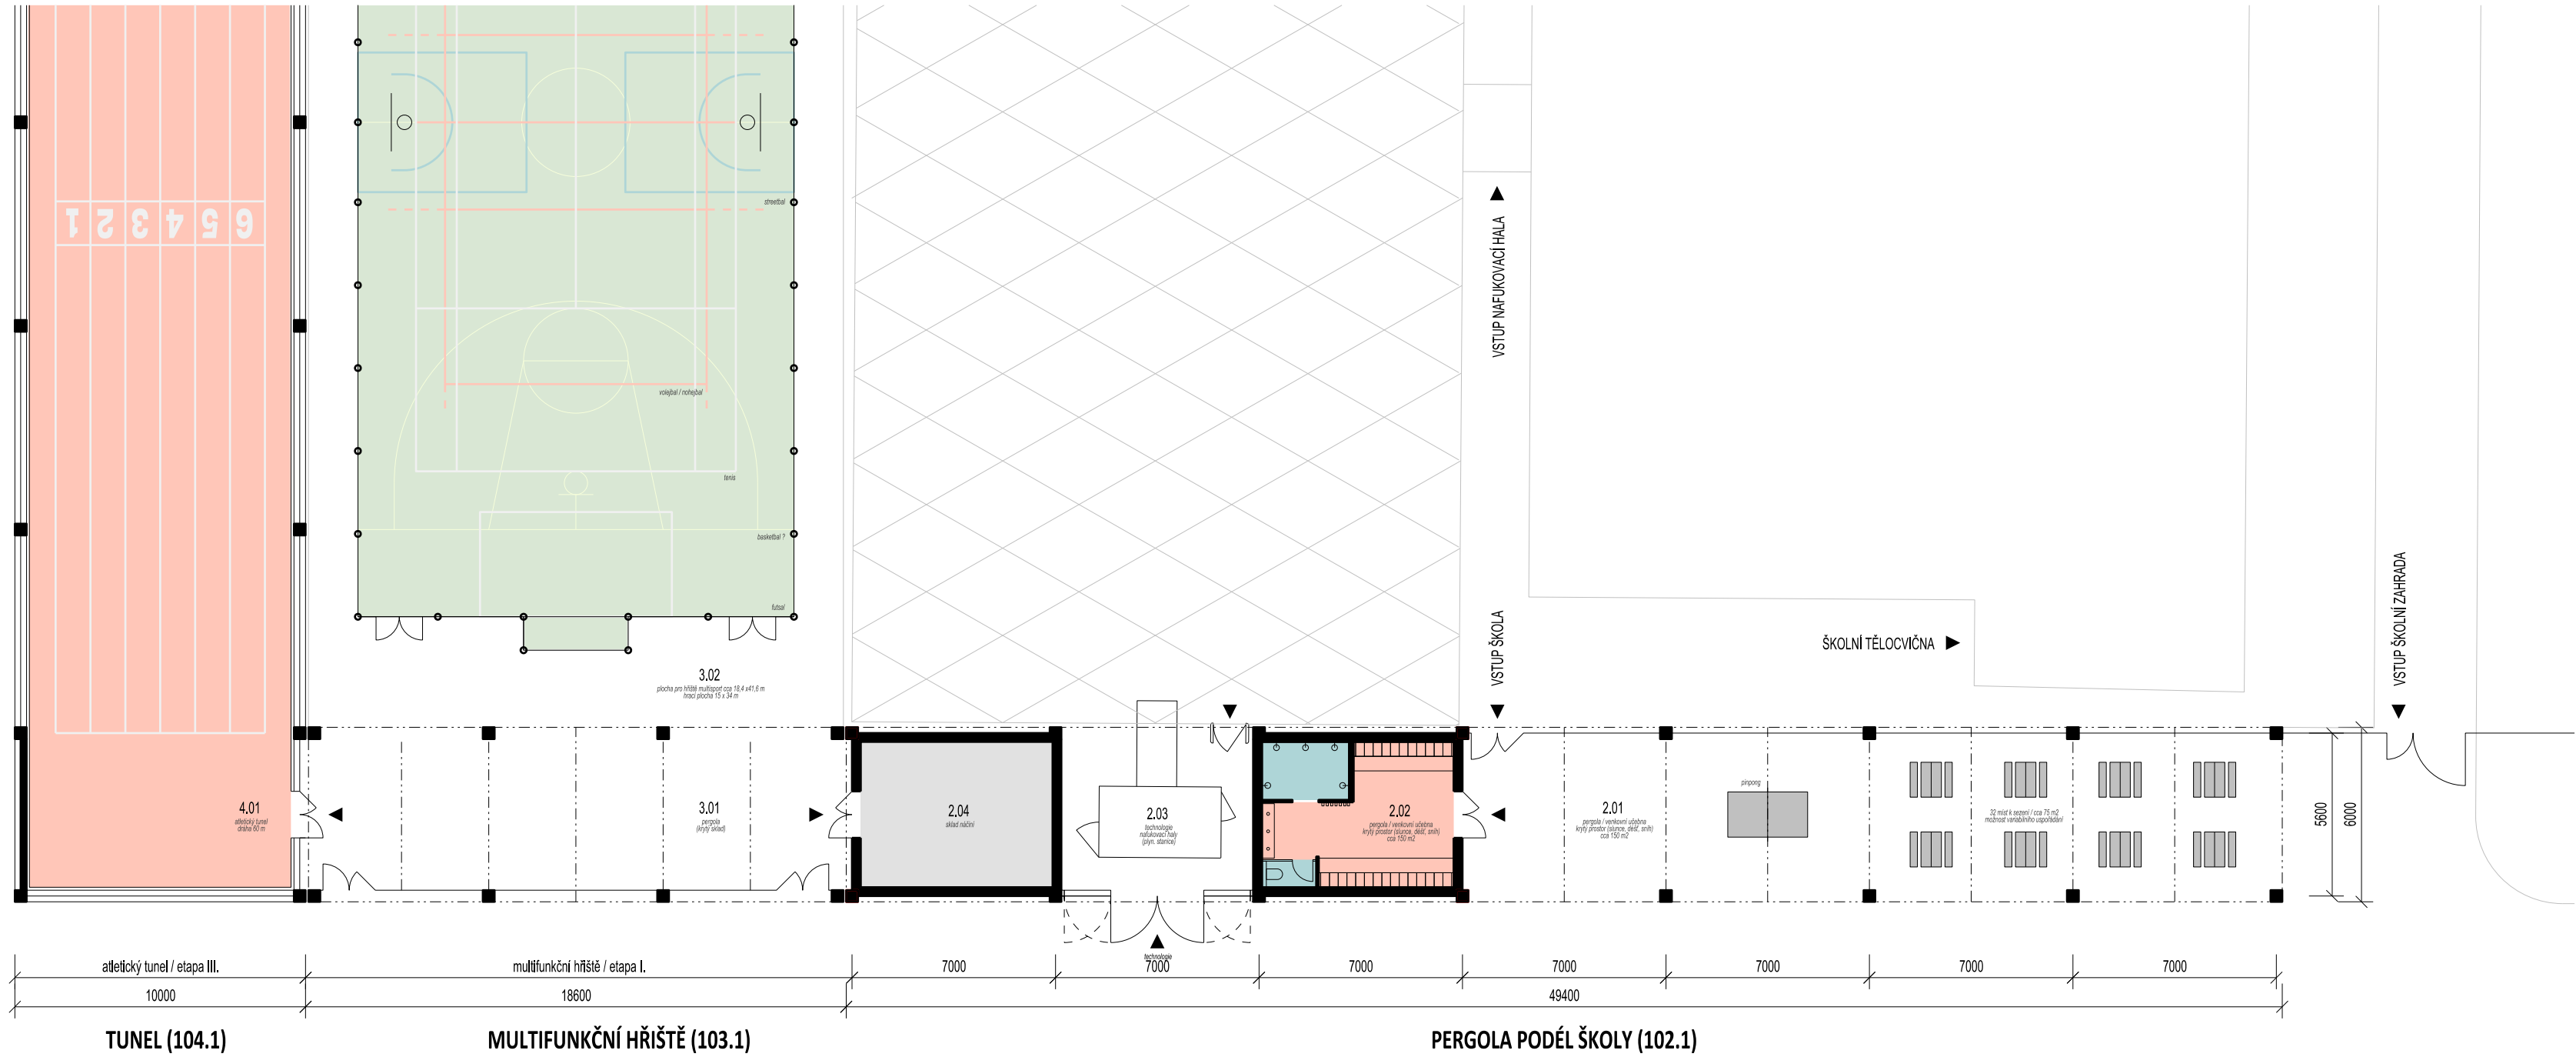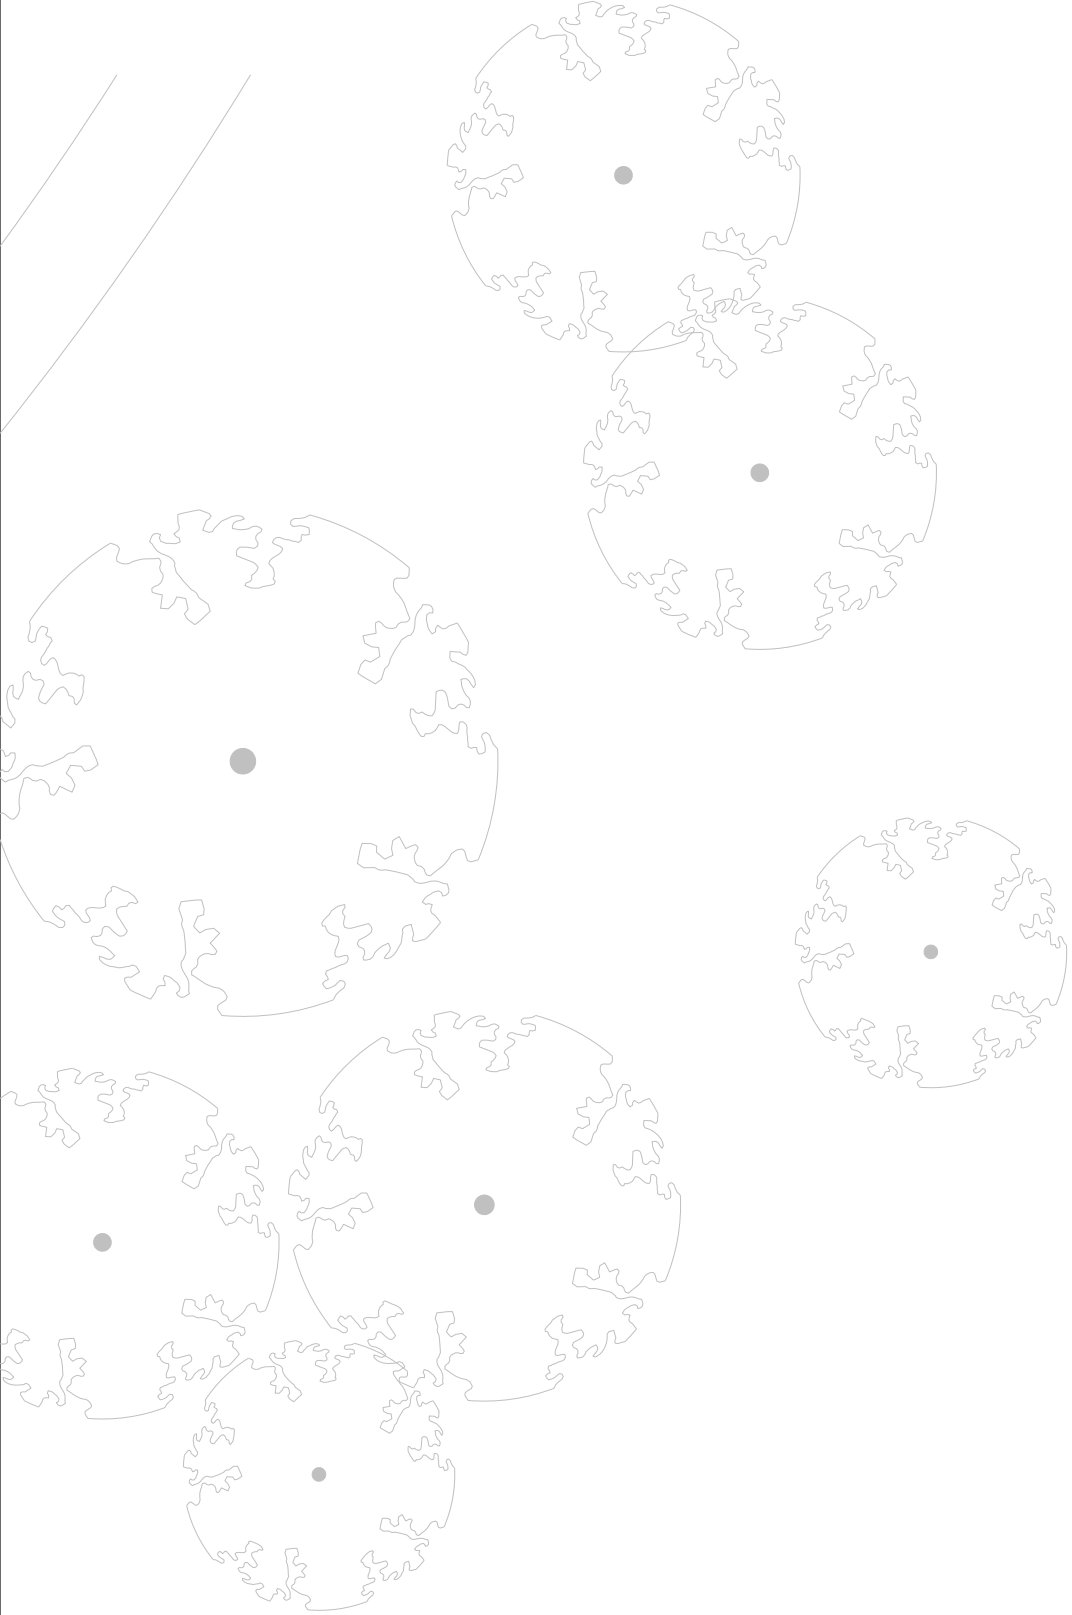



PŘÍČNÝ ŘEZ PERGOLOU

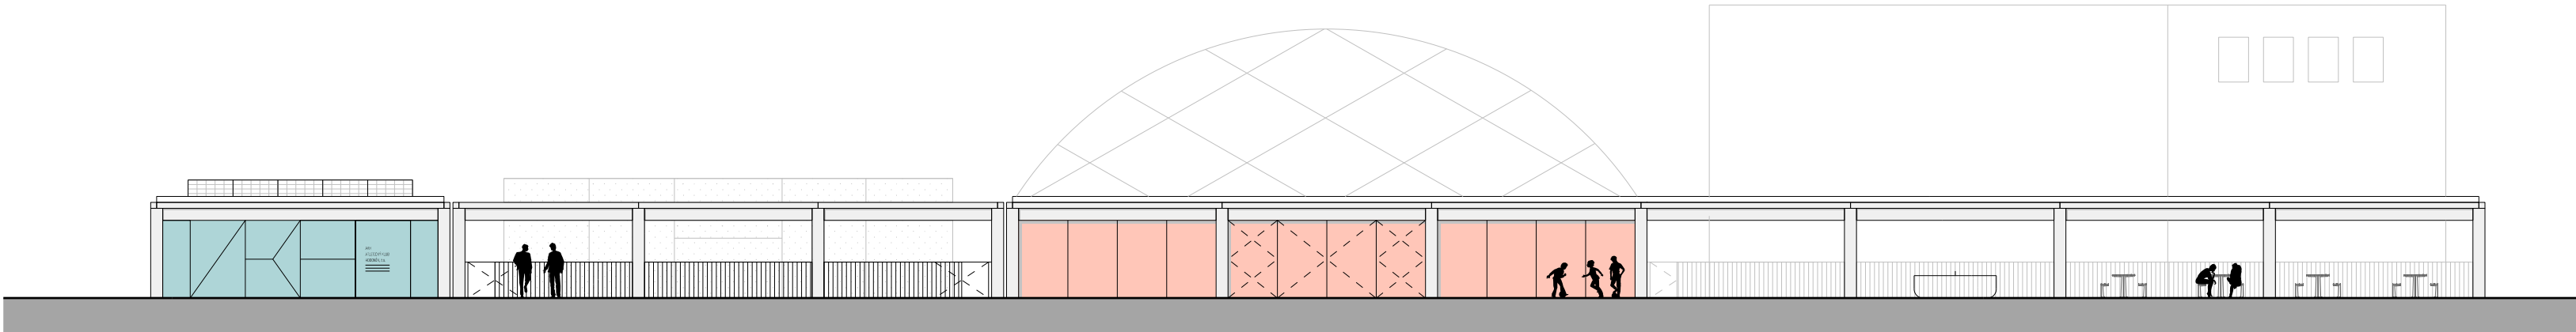

POHLED NA PERGOLU ZE SPORTOVNÍHO NÁMĚSTÍ

LEGENDA MÍSTNOSTÍ:		
2.01	pergola, venkovní učebna	144,6 m²
2.02	šatna	33,0 m²
2.03	technologie nafukovací haly	34,3 m²
2.04	sklad náčiní	33,0 m²
3.01	pergola, krytý sklad	97,2 m²
3.02	hřiště multiport (15 x 34 m)	765,4 m²
4.01	atletický tunel	864,0 m²



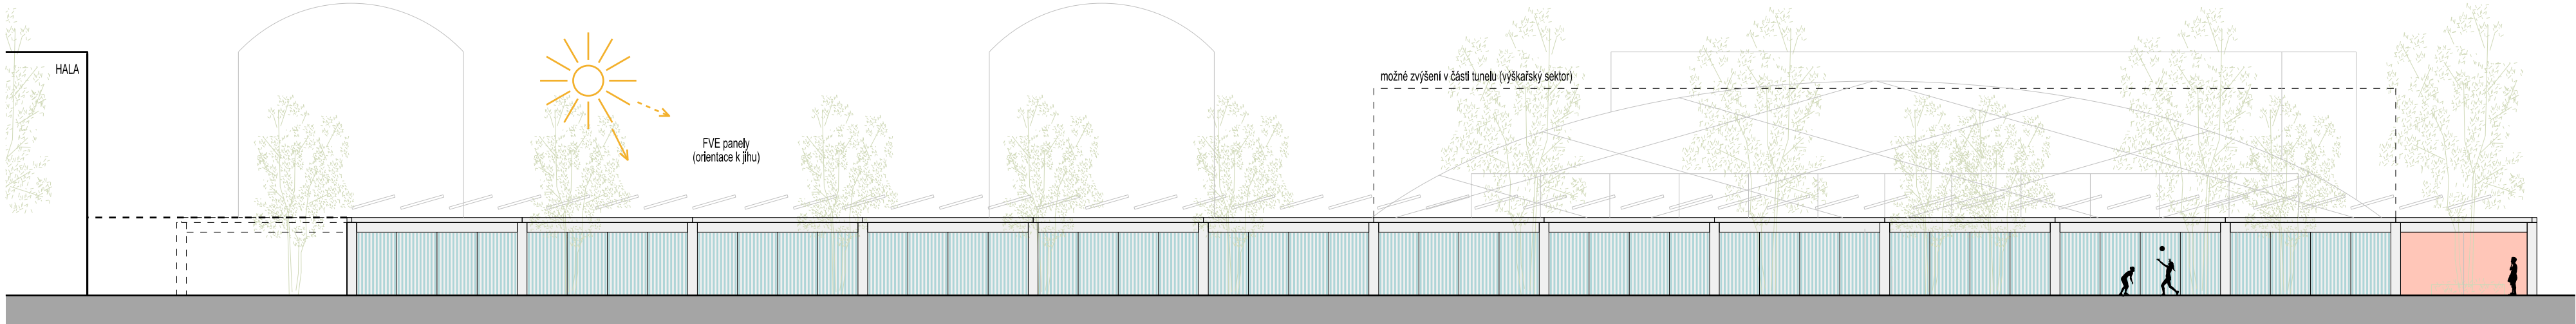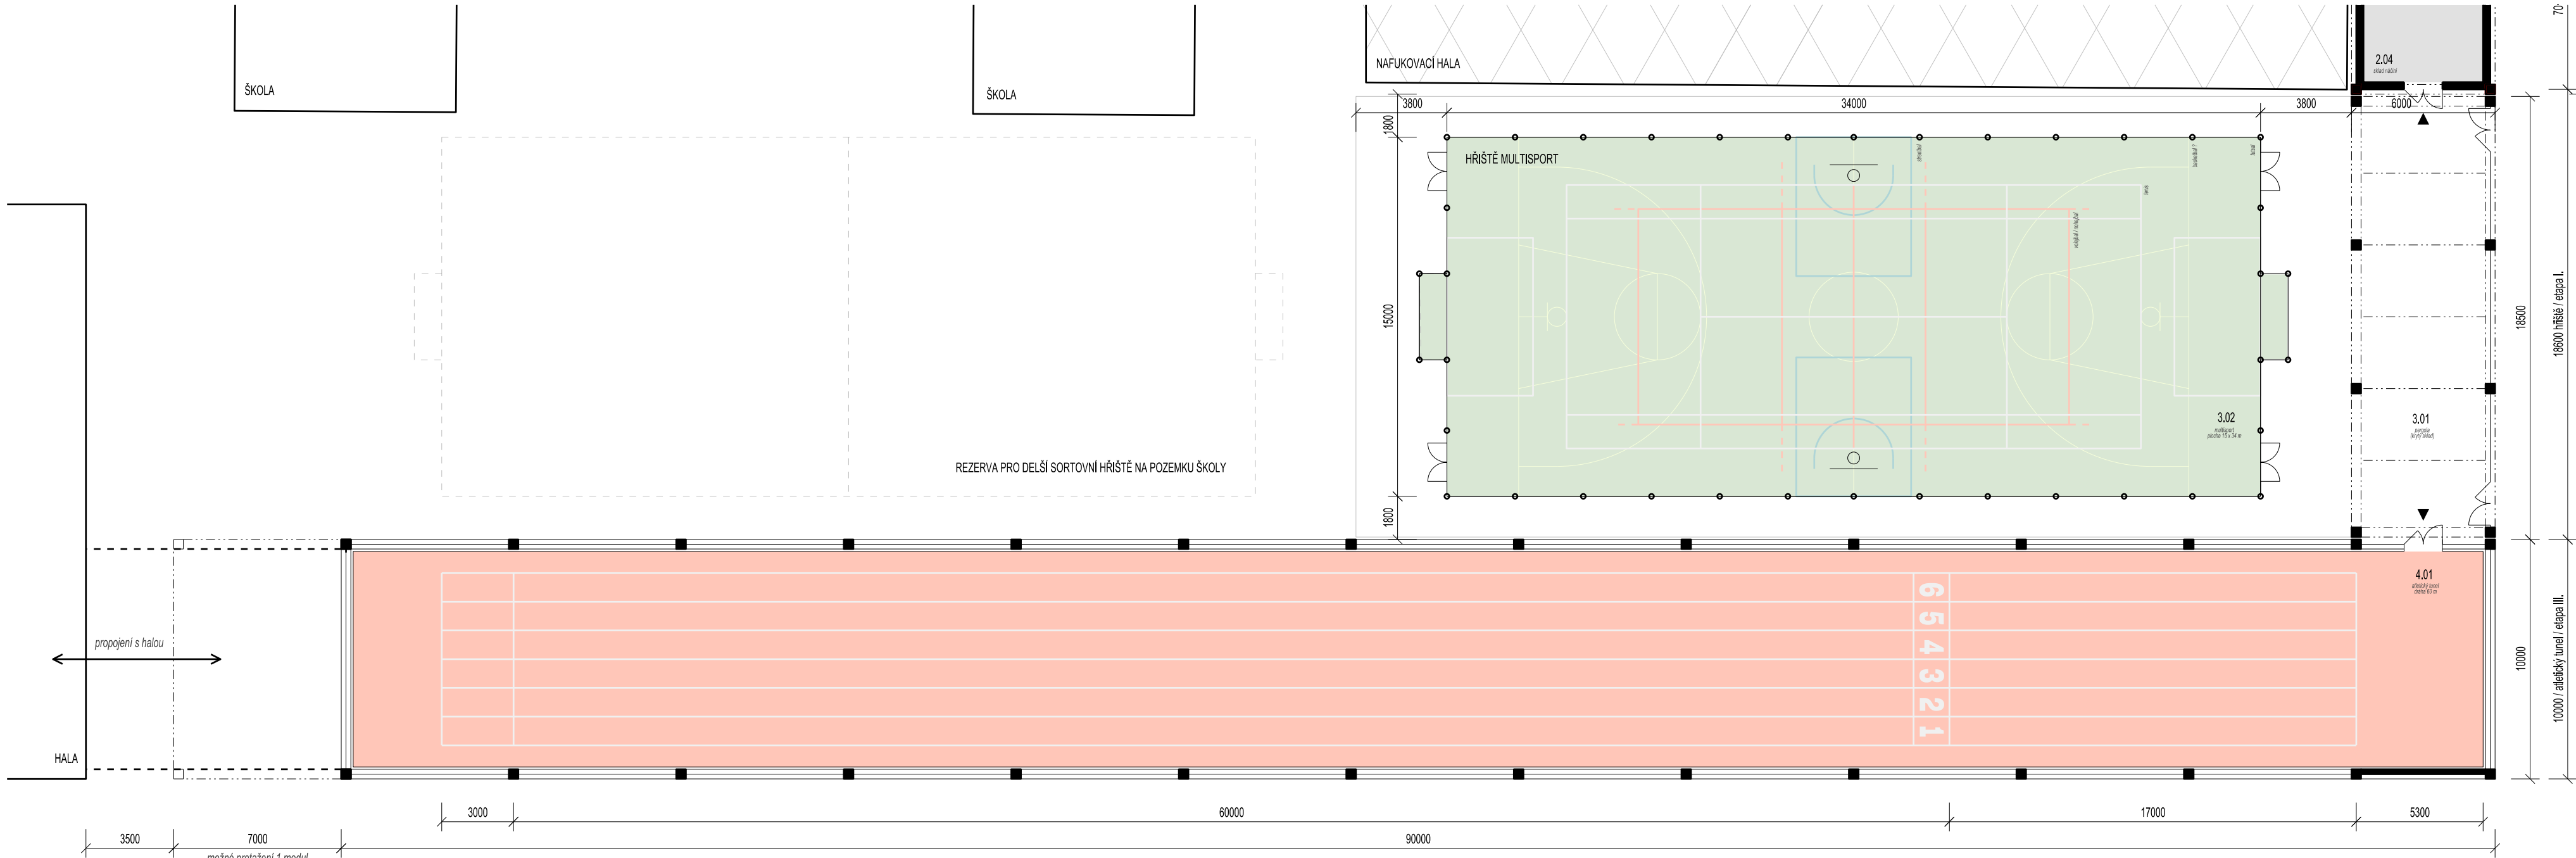

LEGENDA MÍSTNOSTÍ:		
2.01	pergola, venkovní učebna	144,6 m²
2.02	šatna	33,0 m²
2.03	technologie nafukovací haly	34,3 m²
2.04	sklad náčiní	33,0 m²
3.01	pergola, krytý sklad	97,2 m²
3.02	hrášťe multiport (15 x 34 m)	765,4 m²
4.01	atletický tunel	864,0 m²

POHLED ZÁPADNÍ (Z PARKU)





E.1 PERSPEKTIVA - SPORT V PARKU



E.2a PERSPEKTIVA - VSTUP DO AREÁLU



E.2b PERSPEKTIVA - VSTUP DO AREÁLU (VARIANTA UZAVÍRATELNÉHO VSTUPU)



E.3 PERSPEKTIVA - SPORTOVNÍ NÁMĚSTÍ SE VSTUPEM NA HRŠTĚ




E.4 PERSPEKTIVA - PERGOLA U ŠKOLY



E.5 PERSPEKTIVA - SPORTOVNÍ NÁMĚSTÍ SE VSTUPEM NA HŘIŠTĚ



E.6 PERSPEKTIVA - KLUBOVNA

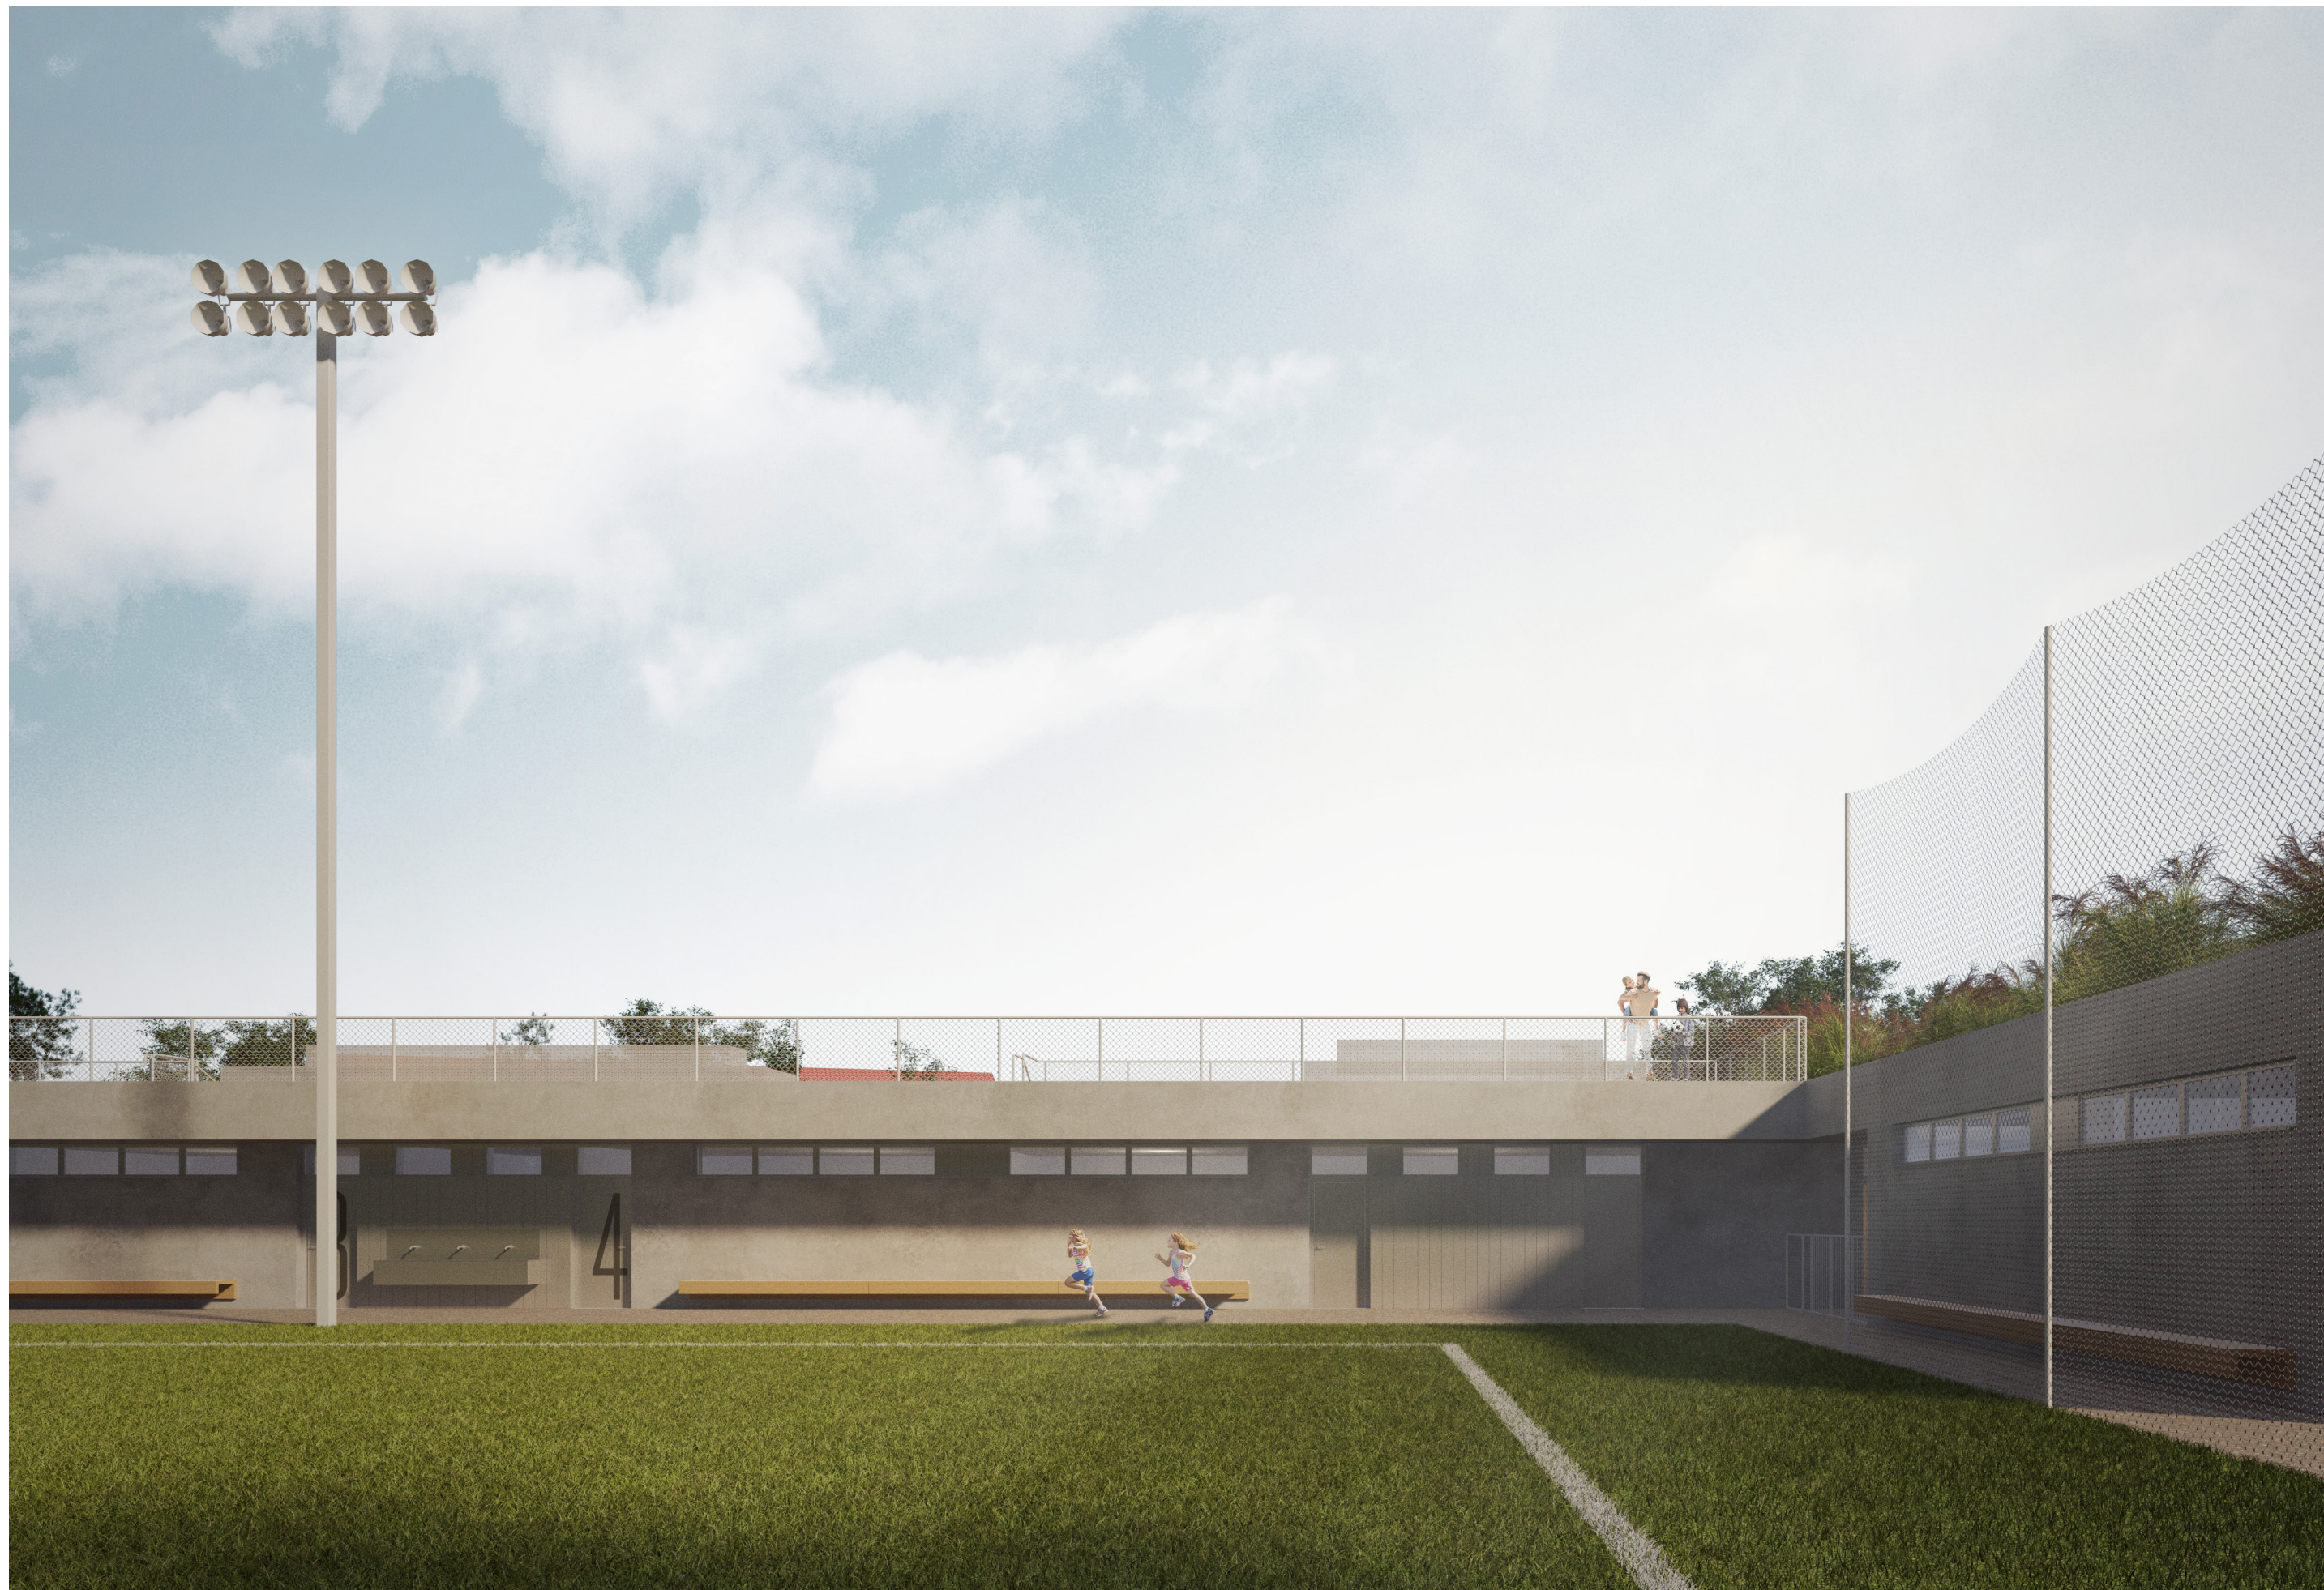

E.7 PERSPEKTIVA - POHLED Z HŘIŠTĚ S UMĚLÝM POVRCHEM



E.8 PERSPEKTIVA - INTERIÉR ŠATEN