


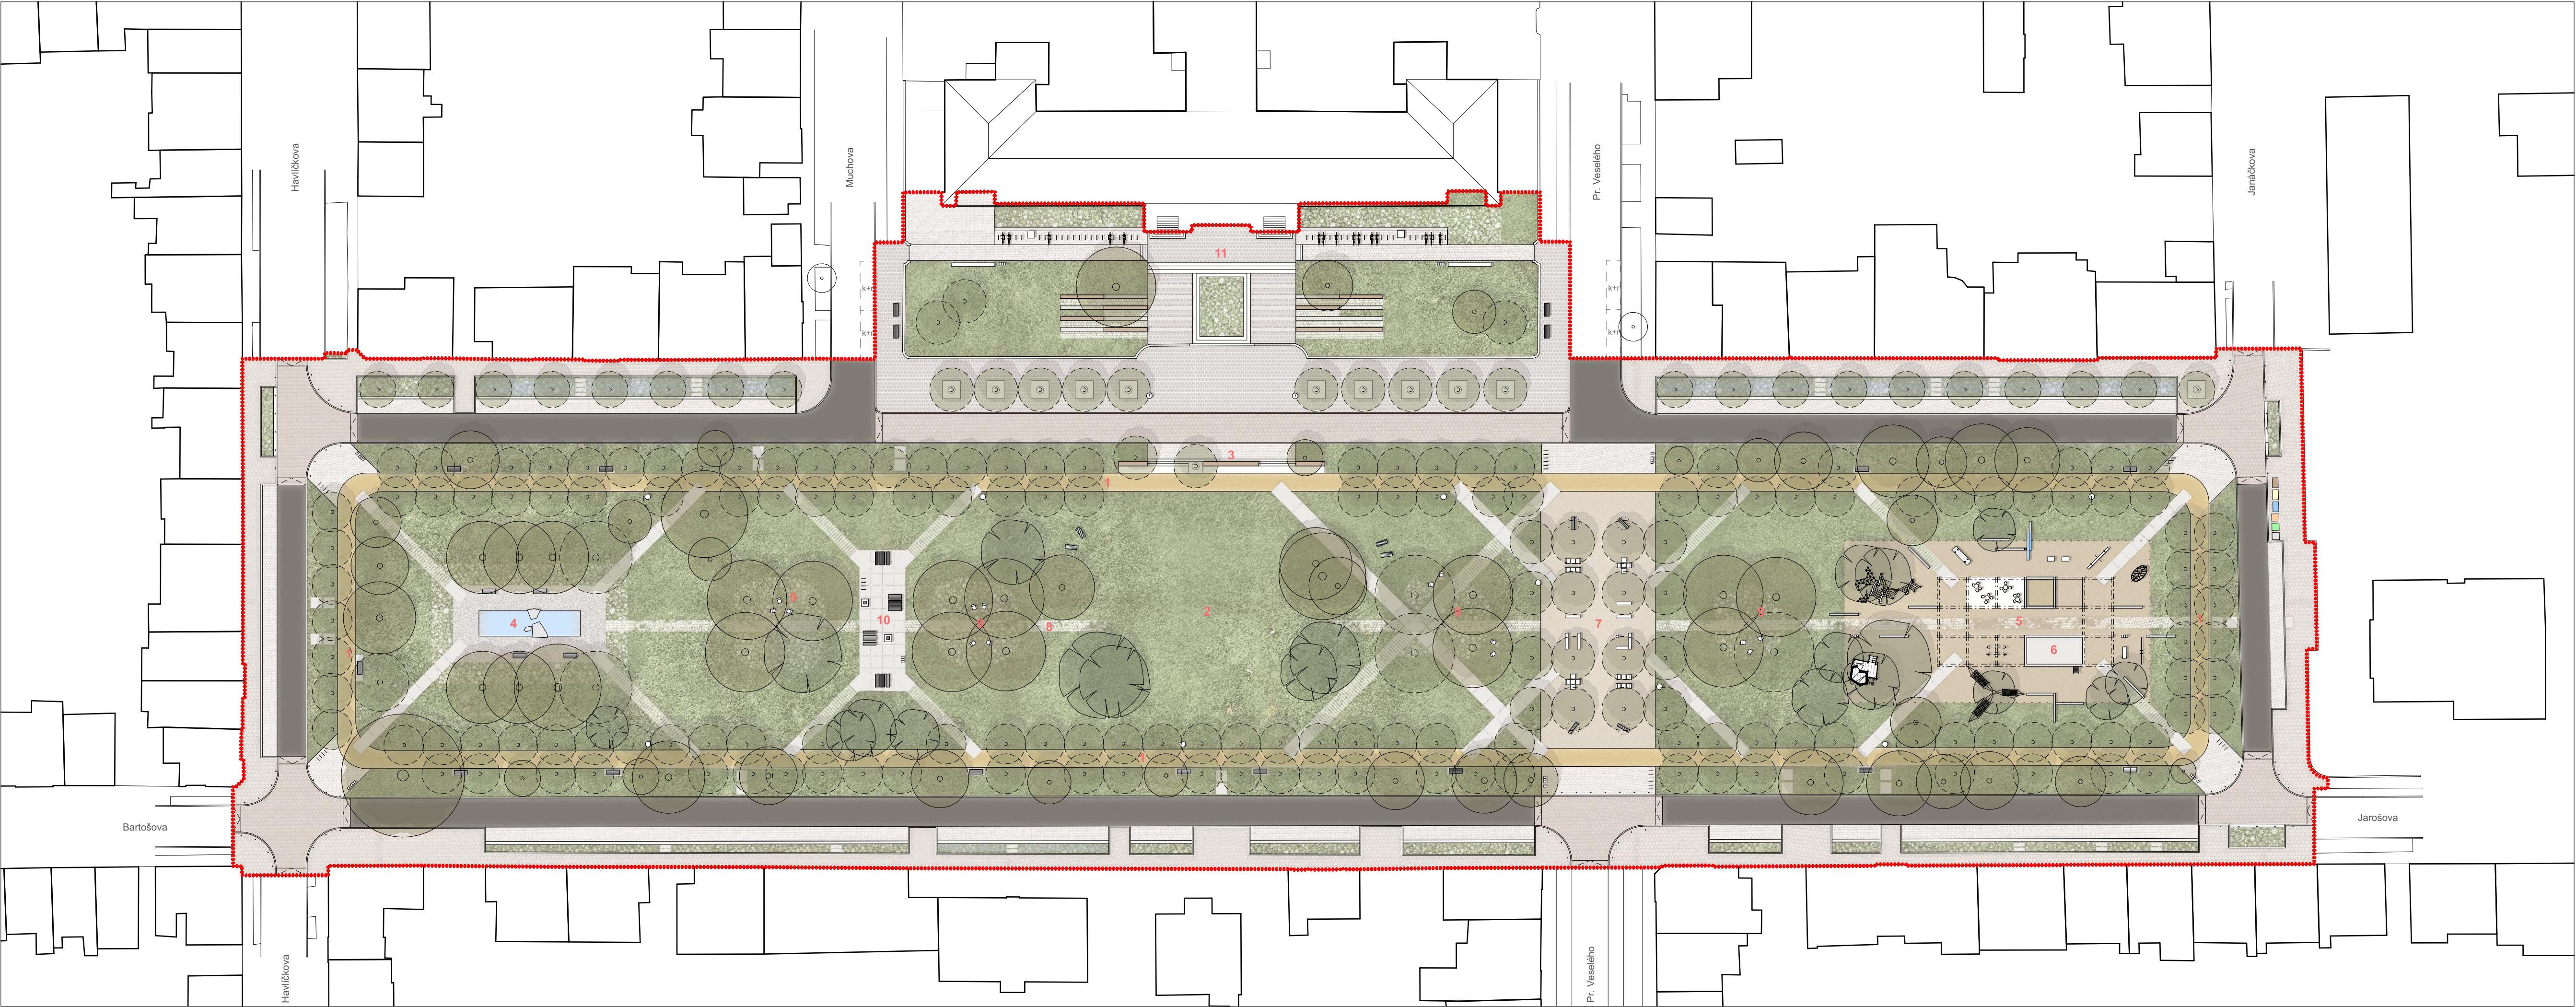

LEGENDA

- Řešené území
- Plochy trávniku
- Trvalkové záhony
- Okružní parková cesta - beton s tartanovým povrchem
- Plocha pod sakurami - umělý mlat
- Dopadová plocha hřiště - písek
- Hlavní diagonální stezky - betonové dlaždice velké
- Vedlejší diagonální stezky - betonové obrubníky naležato
- Vstupy do parku - žulová kostka
- Chodníky - betonová dlažba
- Chodníky před školou - velkoformátová betonová dlažba
- Zvednuté křižovatky a parkovací stání - žulová kostka
- Vozovky - asfaltový povrch

- Stíněná okružní cesta
- Pobytový trávnik
- Sedací stupně
- Klidová část s fontánou
- Společenská část s pergolou a dětským hřištěm
- Objekt správce parku a veřejné WC
- Slivoňový "pokoj" s atraktivním mobiliářem
- Centrální osa
- Čtveřice jírovců s intímním posezením
- Grilovací místo
- Předprostor školy

MAAUS m. architektonické a urbanistické studio		
PORÍZOVATEL: Město Hodonín Masarykovo nám. 53/1, 695 35Hodonín kontaktní osoba: Petra Šimíková e-mail: simikova.petra@muhodonin.cz tel: +420 516 316 250	ZPRACOVATEL: MAAUS s.r.o. Gorkého 1, 902 00 Brno e-mail: info@maaus.cz tel: +420 734 840 677	
LOKALITA: Mírové náměstí, Hodonín	ZODPOVĚDNÝ PROJEKTANT: Ing. arch. Miroslava Zadražilová	
ČÍSLO SMLUVY:	VYPRACOVAL: Ing. arch. Karolína Langnerová	
NÁZEV ZAKÁZKY: OBNOVA PARKU NA MÍROVÉM NÁMĚSTÍ V HODONÍNĚ		
STUPEŇ PROJEKTOVÉ DOKUMENTACE: STUDIE STAVBY		
FÁZE PROJEKTU: STUDIE		
ČÍSLO ZAKÁZKY A24	DATUM:	05/2022
DOKUMENT - VÝKRES:	MÉRITKO:	1:500
	ČÍSLO VÝKRESU:	PARÉ:
Situace architektonická		B.1.2